
PLAN DE INCADRARE IN ZONA

Scara 1:10.000

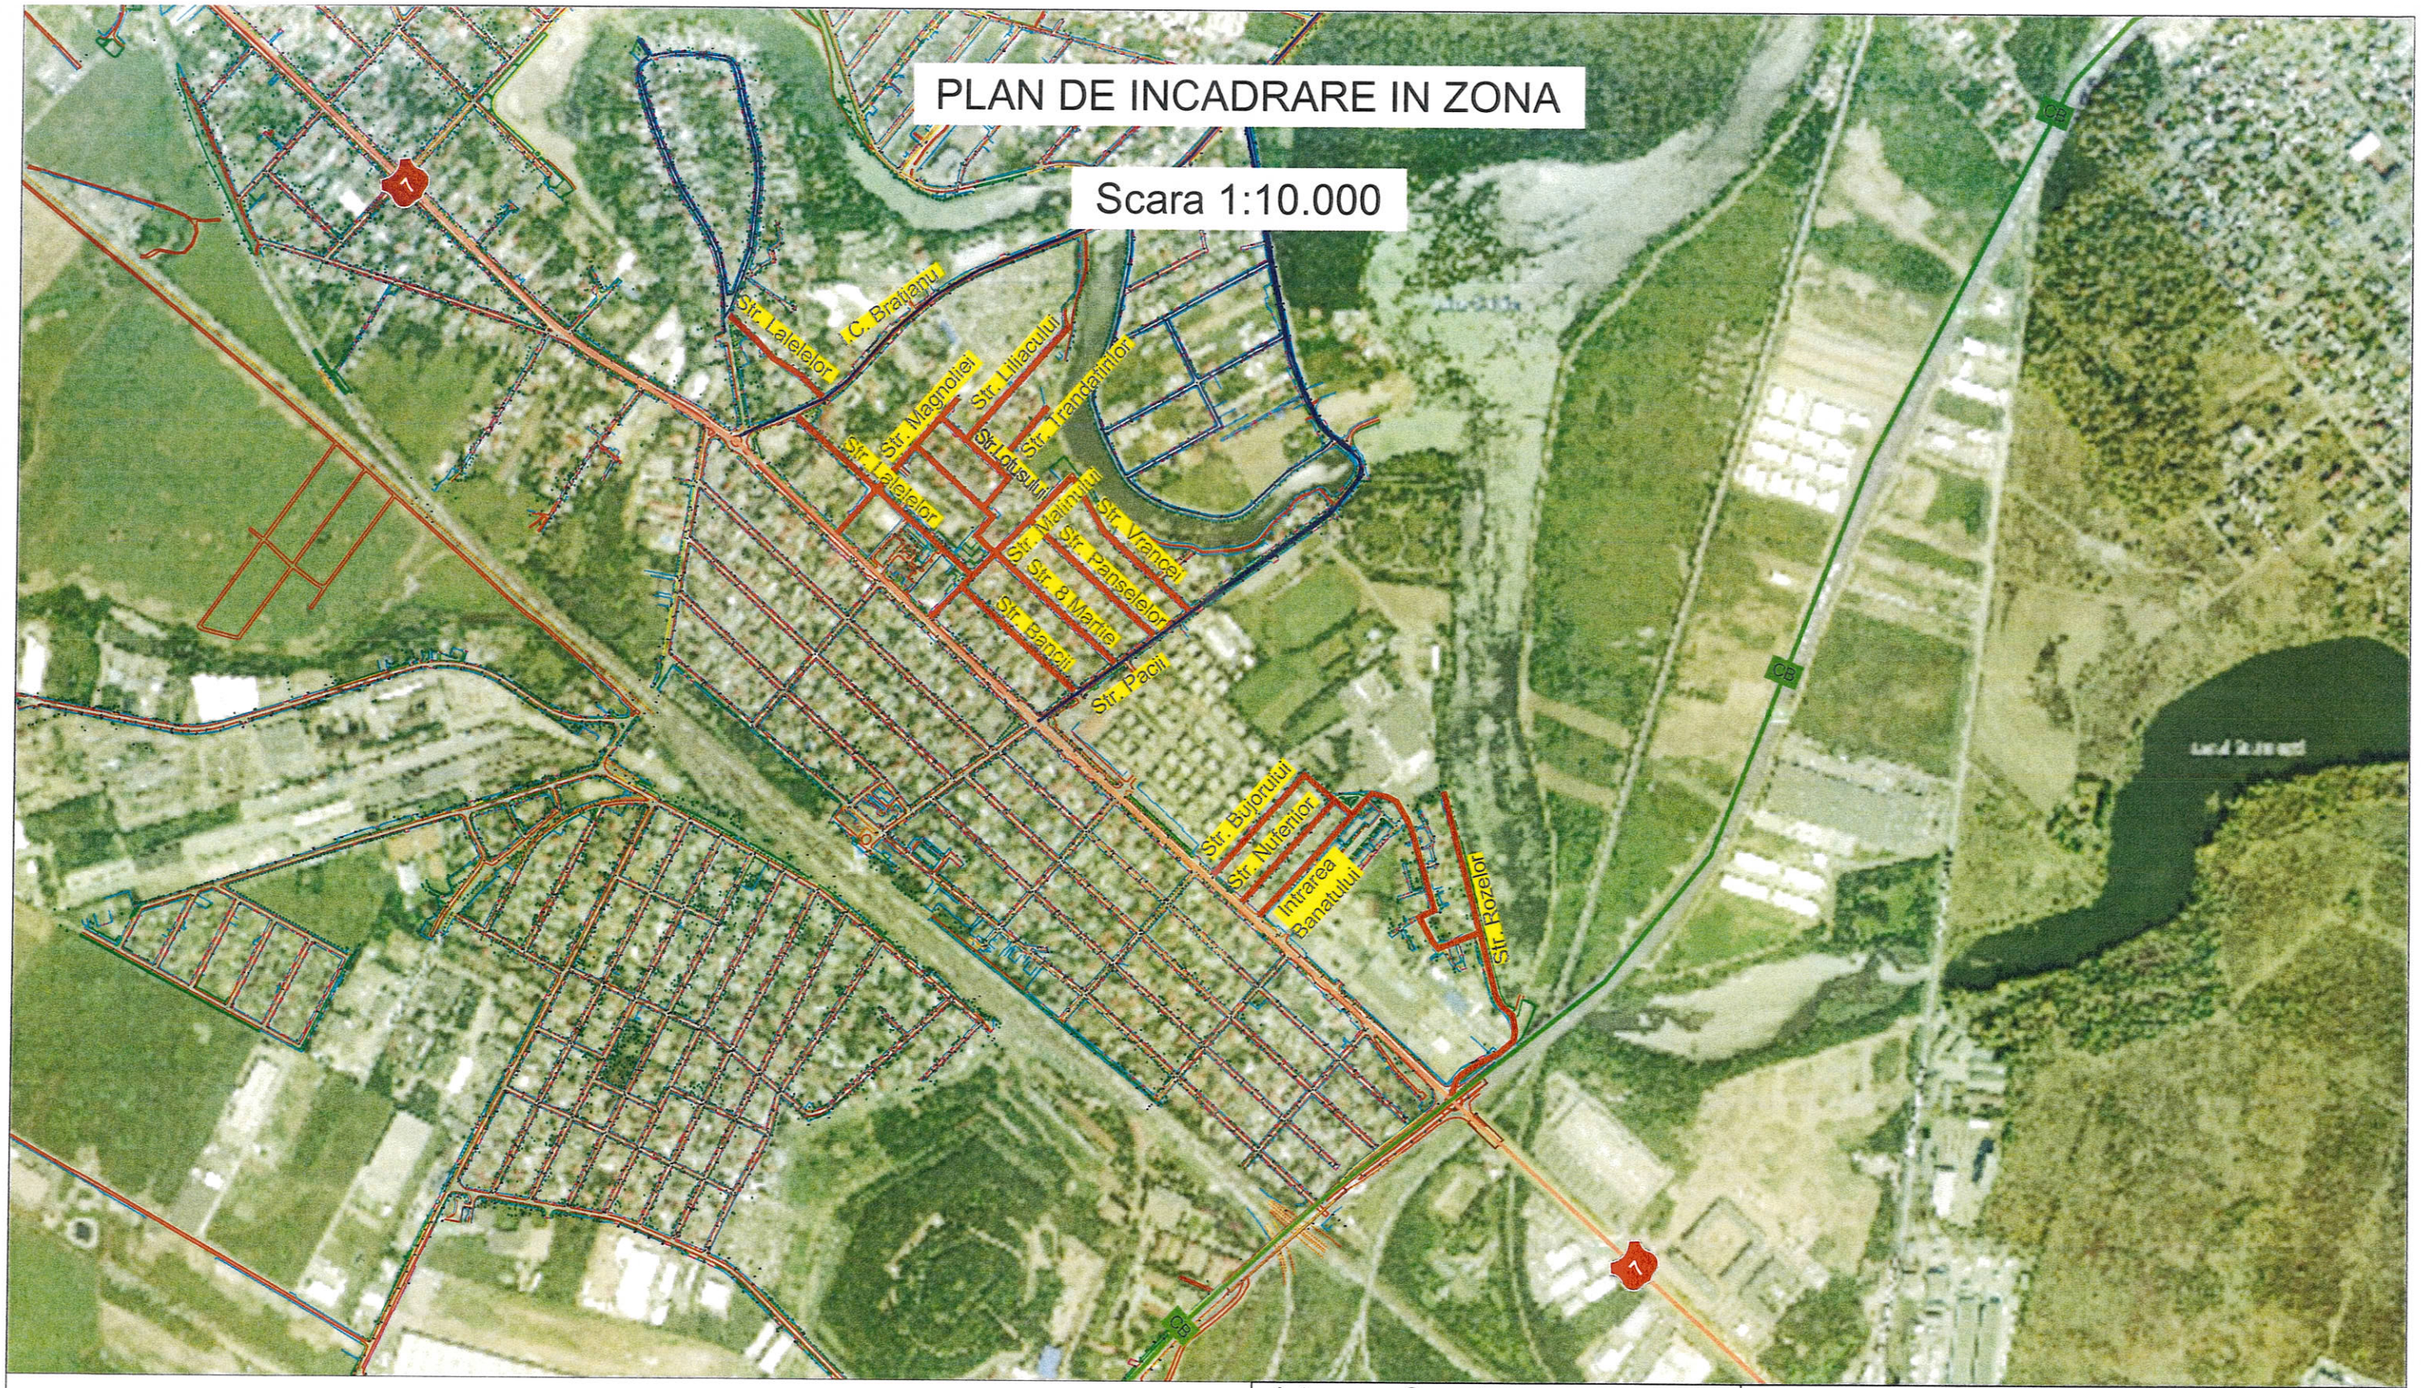


Antreprenor General: S.C. ING TOP CONSTRUCT S.R.L RO 21832997 J40 10456/2007 Adresa: Str. Acumulatorului, nr.9,Sector 1, Bucuresti Telefon: 0730 031 353	Beneficiar: ORAȘ CHITILA, cu sediul în Orașul Chitila, Str. Ion Olteanu, nr. 6, Județul Ilfov telefon: 021 436.37.09, 021 436.37.11 fax: 021 436.37.10	Nr. contract nr. 76/20.03.2026
Proiectant de specialitate: S.C. ING TOP CONSTRUCT S.R.L. RO 21832997 J40 10456/2007	***Servicii elaborare studiu de circulație pentru străzile Lalelelor, Liliacului, Lotusului, Malinului, 8 Martie, Bancii și Bujorului, Nuferilor, Intrarea Banatului și strada Rozelor din orașul Chitila, jud. Ilfov***	nr. proiect 34/04.2026 data 2026 faza DOC. AVIZE

specificatie	nume	semnatura
sef proiect	ing. GABRIEL BORS	
proiectat	ing. GABRIEL BORS	
desenat	teh. IANCU ANTONIA	

adresa ORAS CHITILA	cod doc
titlu plansa PLAN DE INCADRARE IN ZONA	nr. plansa PIZ-01 scara 1:10.000

PLAN DE SEMNALIZARE

Scara 1:1.000

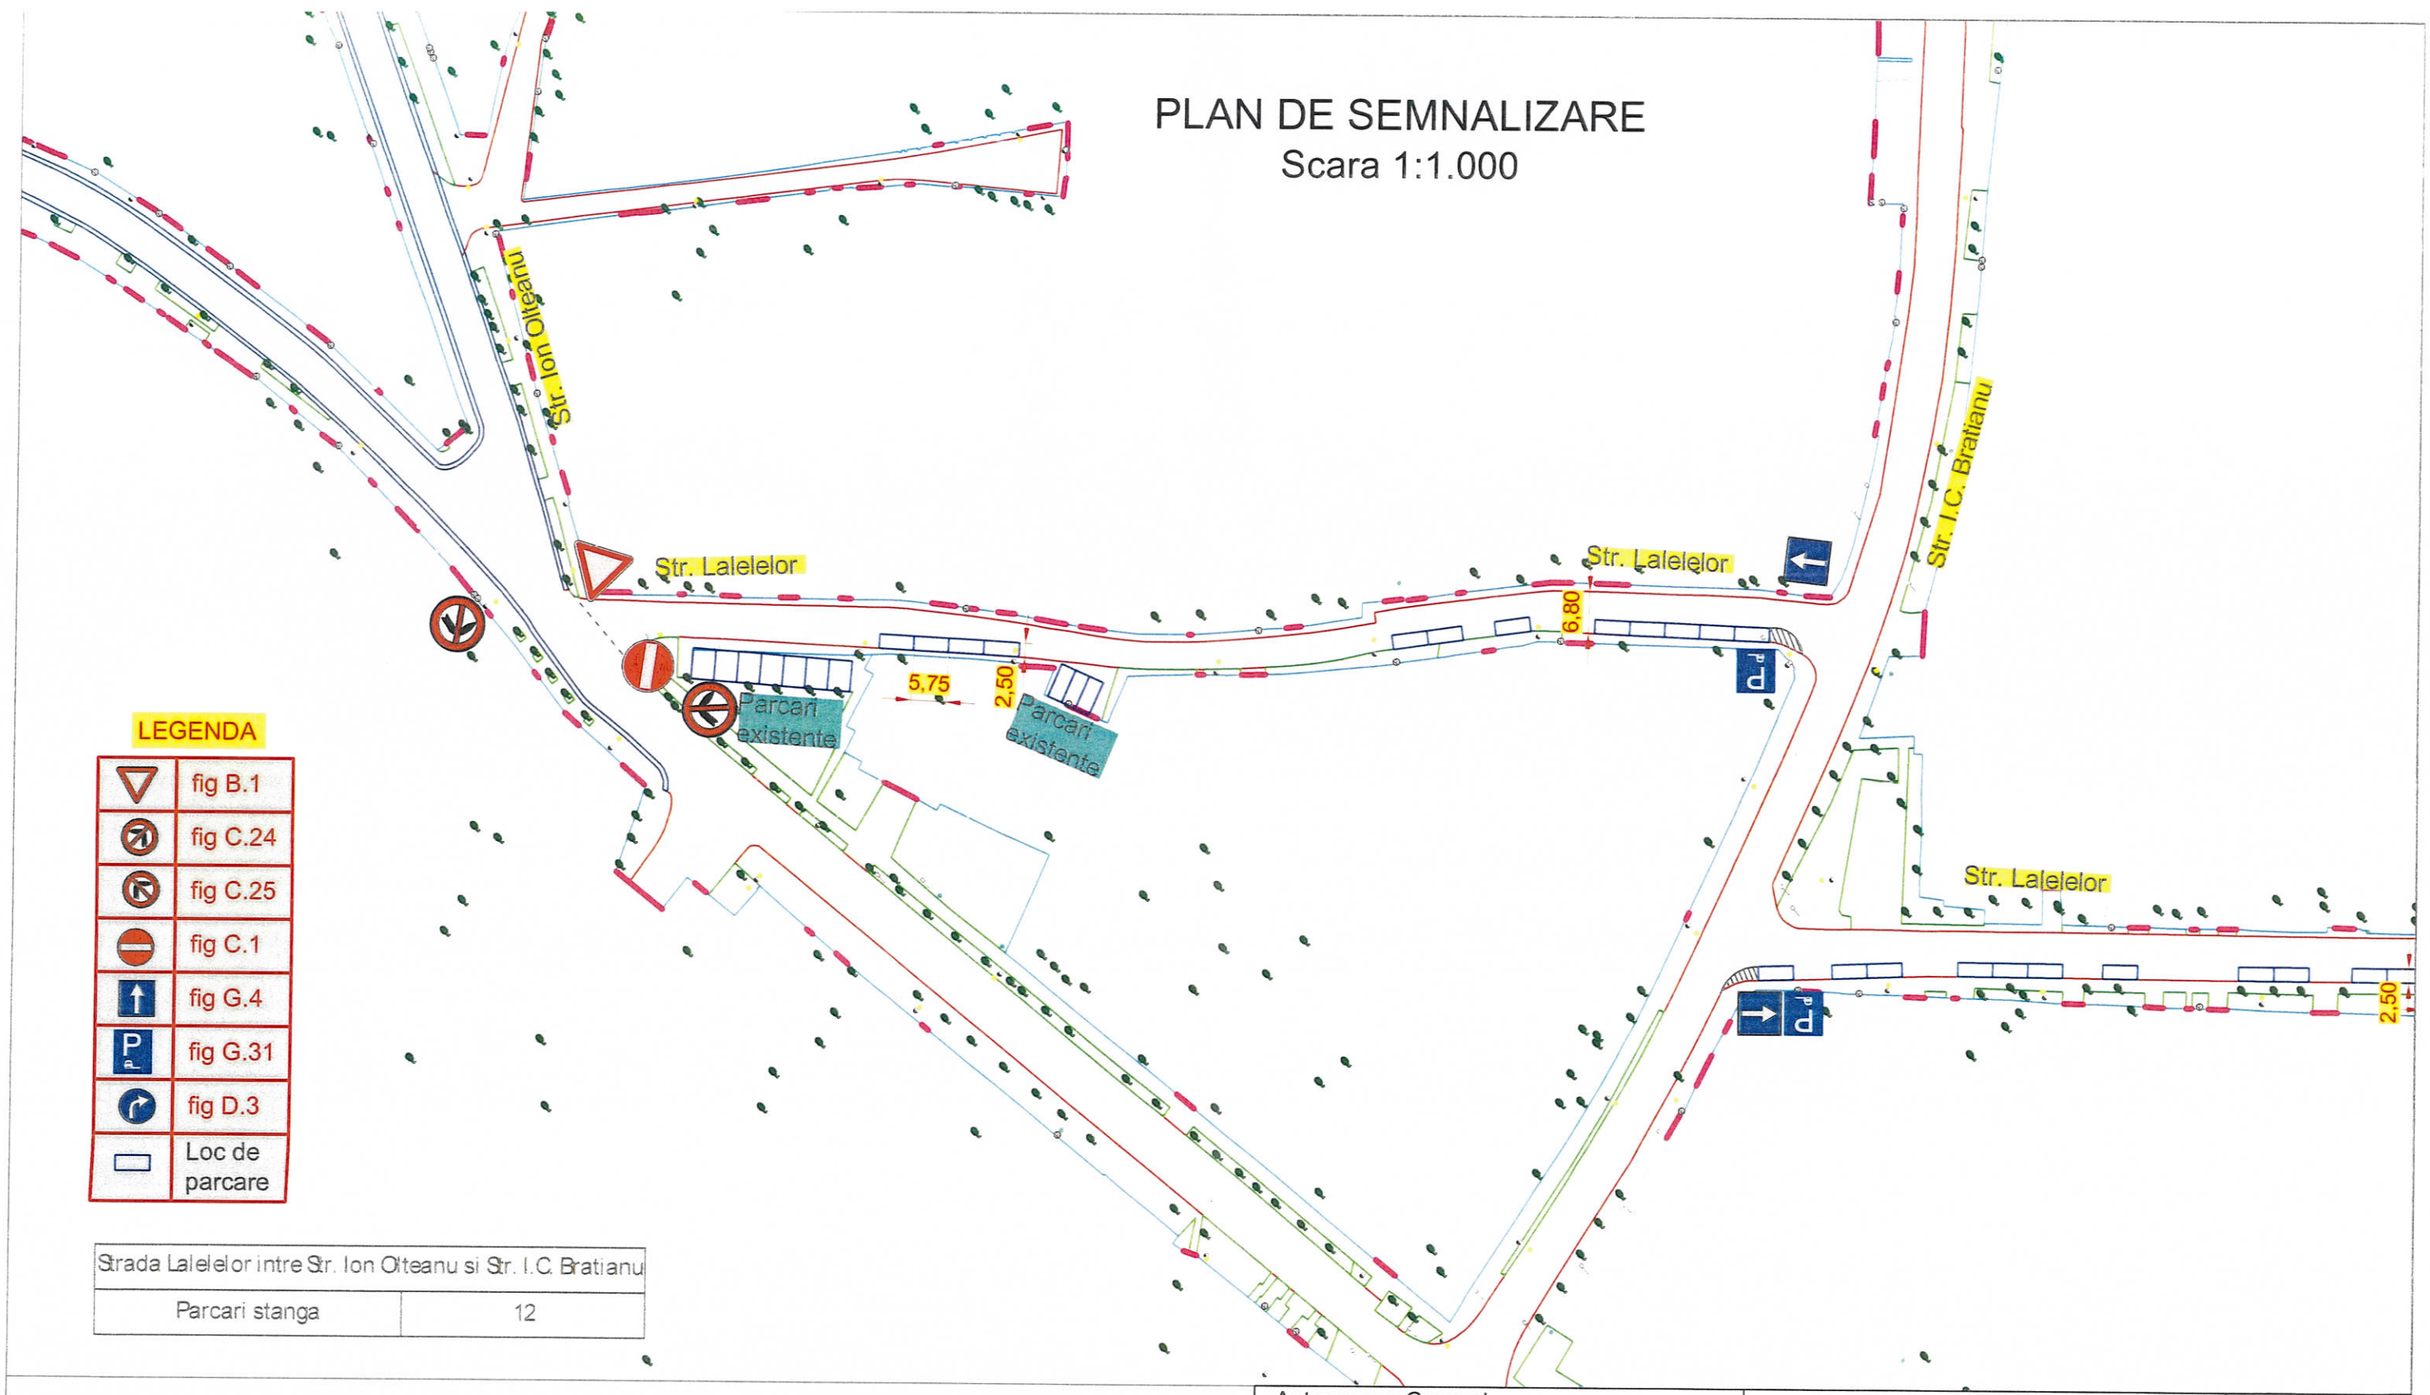

LEGENDA

	fig B.1
	fig C.24
	fig C.25
	fig C.1
	fig G.4
	fig G.31
	fig D.3
	Loc de parcare

Strada Lalelelor intre Str. Ion Olteanu si Str. I.C. Bratianu	
Parcari stanga	12

ROMÂNIA Ministerul Afacerilor Interne Inspectoratul de Poliție Județean Ilfov Serviciul Rutier Biroul de Poliție

FIGURAREA LOCURILOR DE PARCARE, PE PLANURILE DE SEMNALIZARE, ESTE ORIENTATIVA. AMENAJAREA SI MARCAREA LOCURILOR DE PARCARE, IN TEREN, SE VOR REALIZA IN FUNCTIE DE CONDITIILE LOCALE EXISTENTE. (ACCESE LA PROPRIETATI, TRECERI PENTRU PIETONI, INTERSECTII, ETC.)

Antreprenor General:
S.C. ING TOP CONSTRUCT S.R.L
RO 21832997 J40 10456/2007
Adresa: Str. Acumulatorului, nr.9,Sector 1, Bucuresti
Telefon: 0730 031 353

Beneficiar:
ORAȘ CHITILA, cu sediul în Orașul Chitila, Str. Ion Olteanu, nr. 6, Județul Ilfov
telefon: 021 436.37.09, 021 436.37.11
fax: 021 436.37.10

Nr. contract nr. 76/20.03.2026

Proiectant de specialitate:
S.C. ING TOP CONSTRUCT S.R.L.
RO 21832997 J40 10456/2007


Servicii elaborare studiu de circulație pentru străzile Lalelelor, Liliacului, Lotusului, Malinului, 8 Martie, Bancii și Bujorului, Nuferilor, Intrarea Banatului și strada Rozelor din orașul Chitila, jud. Ilfov

specificatie	nume	semnatura
sef proiect	ing. GABRIEL BORS	
proiectat	ing. GABRIEL BORS	
desenat	teh. IANCU ANTONIA	

nr. proiect: 34/04.2026
data: 2026
faza: DOC. AVIZE
adresa: STR. LALELELOR
cod doc:
titlu plansa: PLAN DE SEMNALIZARE
nr. plansa: PS-01
scara: 1:1.000

PLAN DE SEMNALIZARE

Scara 1:1.000

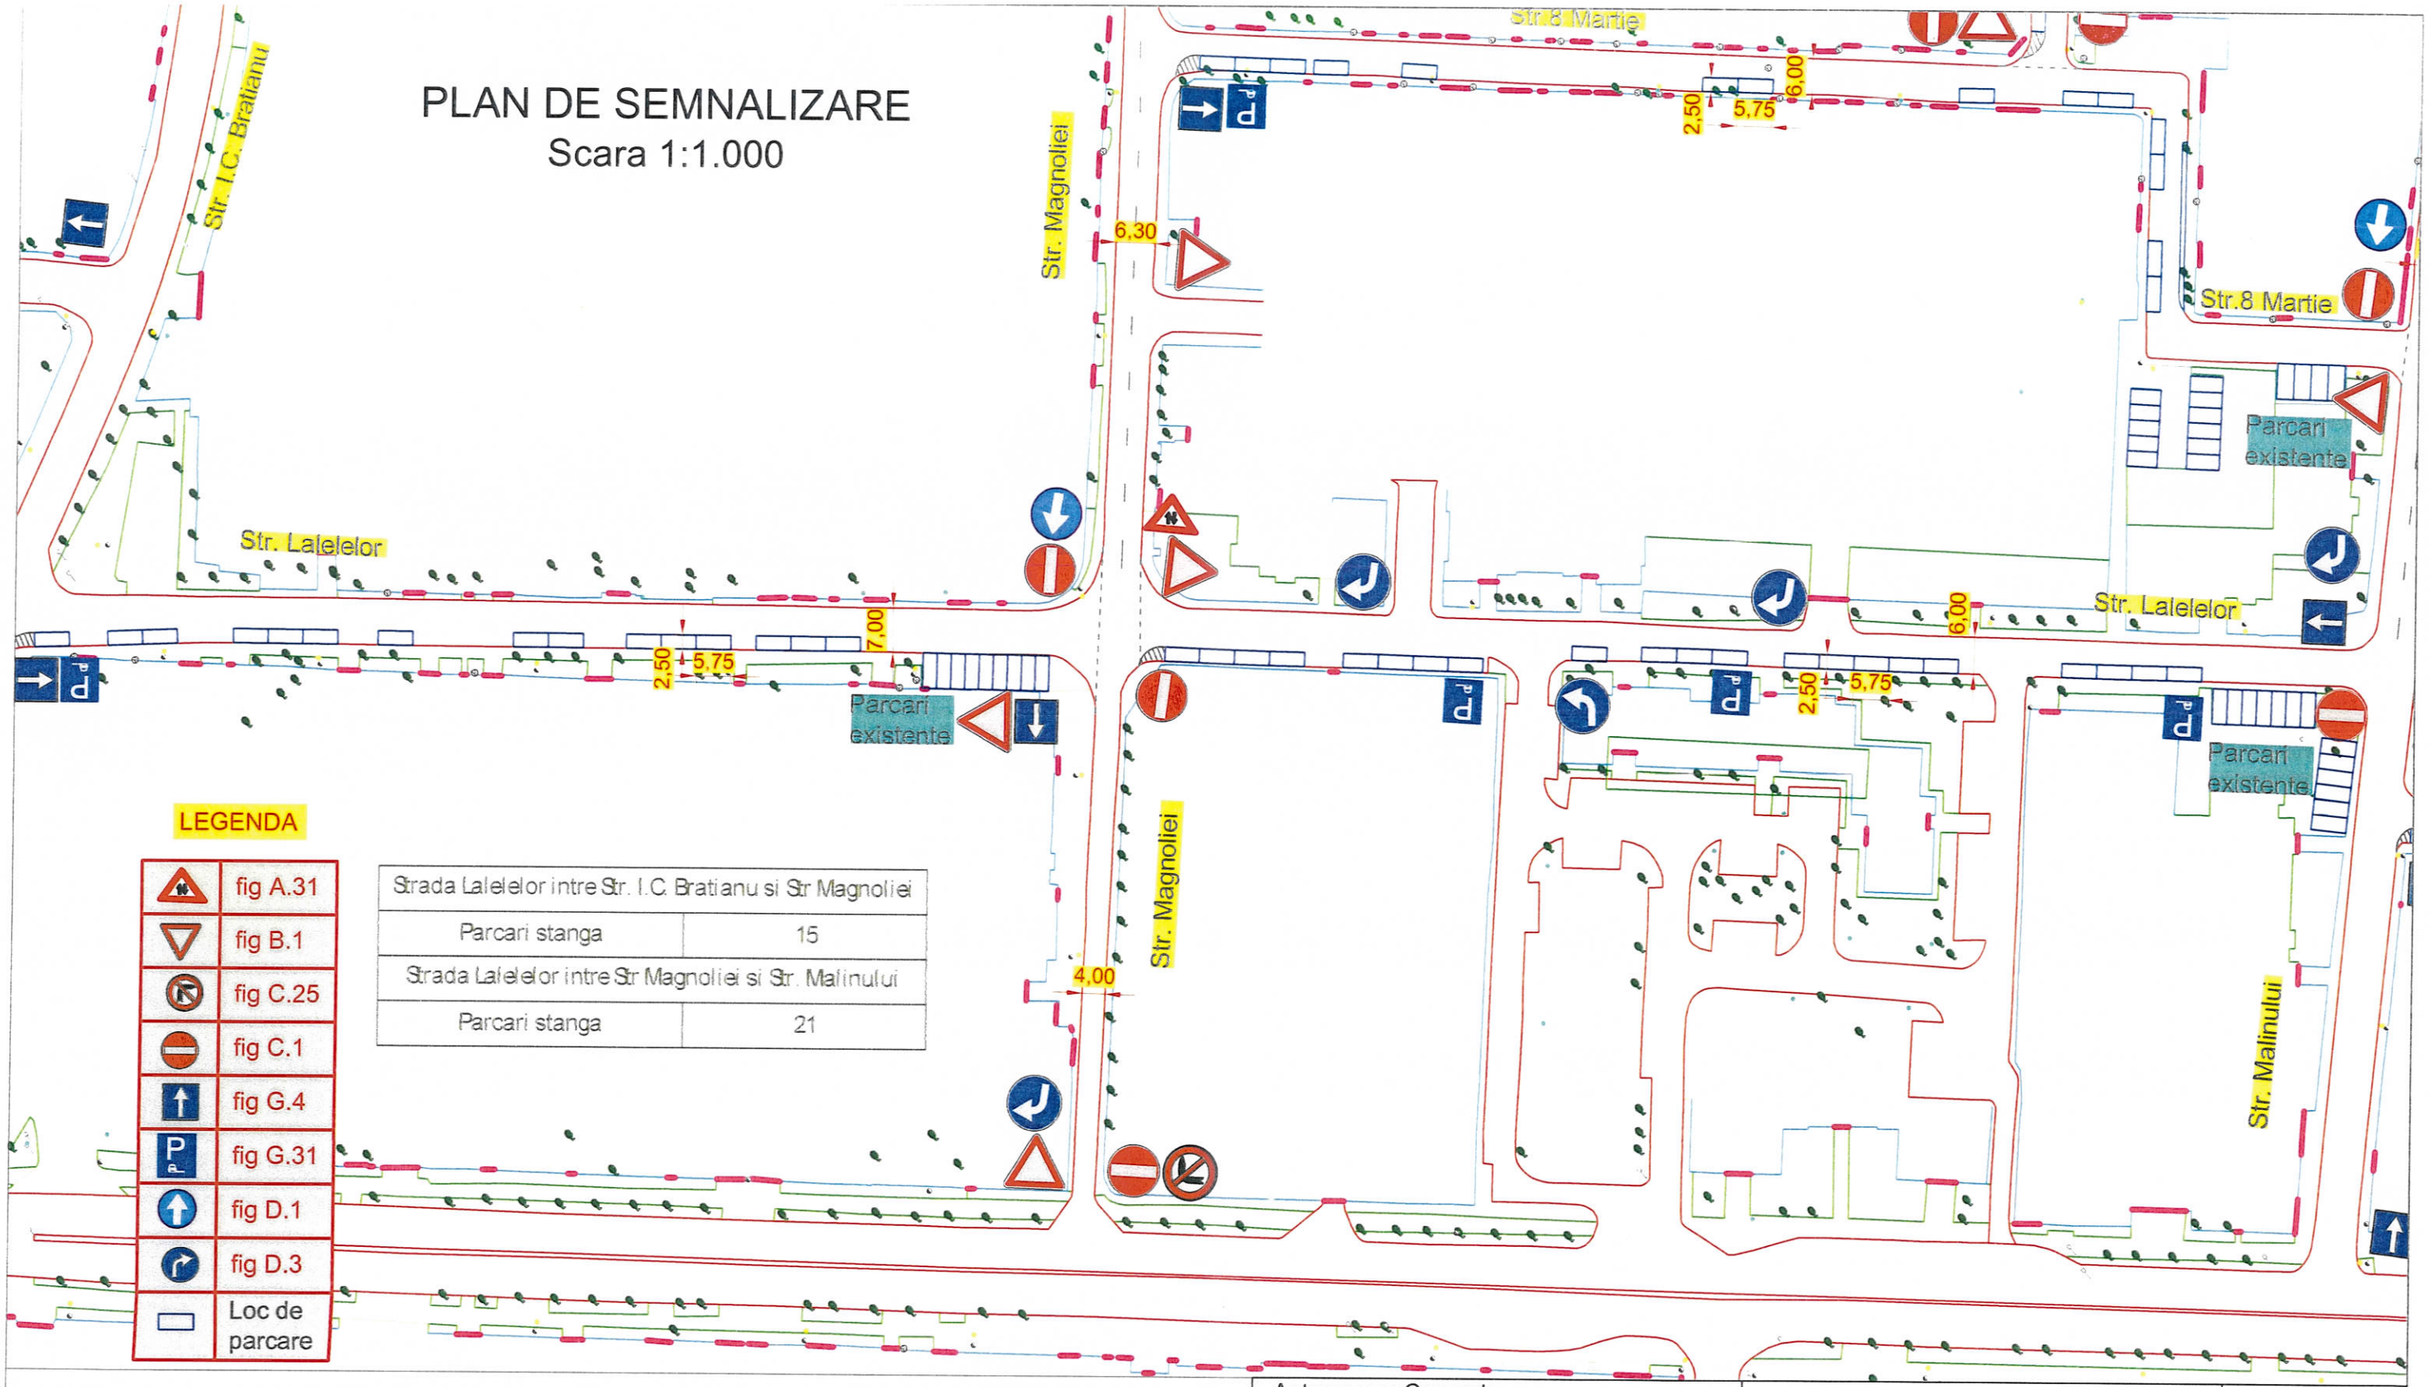

LEGENDA

	fig A.31
	fig B.1
	fig C.25
	fig C.1
	fig G.4
	fig G.31
	fig D.1
	fig D.3
	Loc de parcare

Strada Lalelelor intre Str. I.C. Bratianu si Str Magnoliei	
Parcari stanga	15
Strada Lalelelor intre Str Magnoliei si Str. Malinului	
Parcari stanga	21

FIGURAREA LOCURILOR DE PARCARE, PE PLANURILE DE SEMNALIZARE, ESTE ORIENTATIVA. AMENAJAREA SI MARCAREA LOCURILOR DE PARCARE, IN TEREN, SE VOR REALIZA IN FUNCTIE DE CONDITIILE LOCALE EXISTENTE. (ACCESE LA PROPRIETATI, TRECERI PENTRU PIETONI, INTERSECTII, ETC.)

Antreprenor General:
S.C. ING TOP CONSTRUCT S.R.L
RO 21832997 J40 10456/2007
Adresa: Str. Acumulatorului, nr.9,Sector 1, Bucuresti
Telefon: 0730 031 353

Beneficiar:
ORAȘ CHITILA, cu sediul în Orașul Chitila, Str. Ion Olteanu, nr. 6, Județul Ilfov
telefon: 021 436.37.09, 021 436.37.11
fax: 021 436.37.10

Nr. contract nr. 76/20.03.2026

Proiectant de specialitate:
S.C. ING TOP CONSTRUCT S.R.L.
RO 21832997 J40 10456/2007


Servicii elaborare studiu de circulație pentru străzile Lalelelor, Liliacului, Lotusului, Malinului, 8 Martie, Bancii și Bujorului, Nuferilor, Intrarea Banatului și strada Rozelor din orașul Chitila, jud. Ilfov

specificatie	nume	semnatura
sef proiect	ing. GABRIEL BORS	
proiectat	ing. GABRIEL BORS	
desenat	teh. IANCU ANTONIA	

nr. proiect: 34/04.2026
data: 2026
faza: DOC. AVIZE
adresa: STR. LALELELOR
cod doc:
titlu plansa: PLAN DE SEMNALIZARE
nr. plansa: PS-02
scara: 1:1.000

PLAN DE SEMNALIZARE

Scara 1:1.000

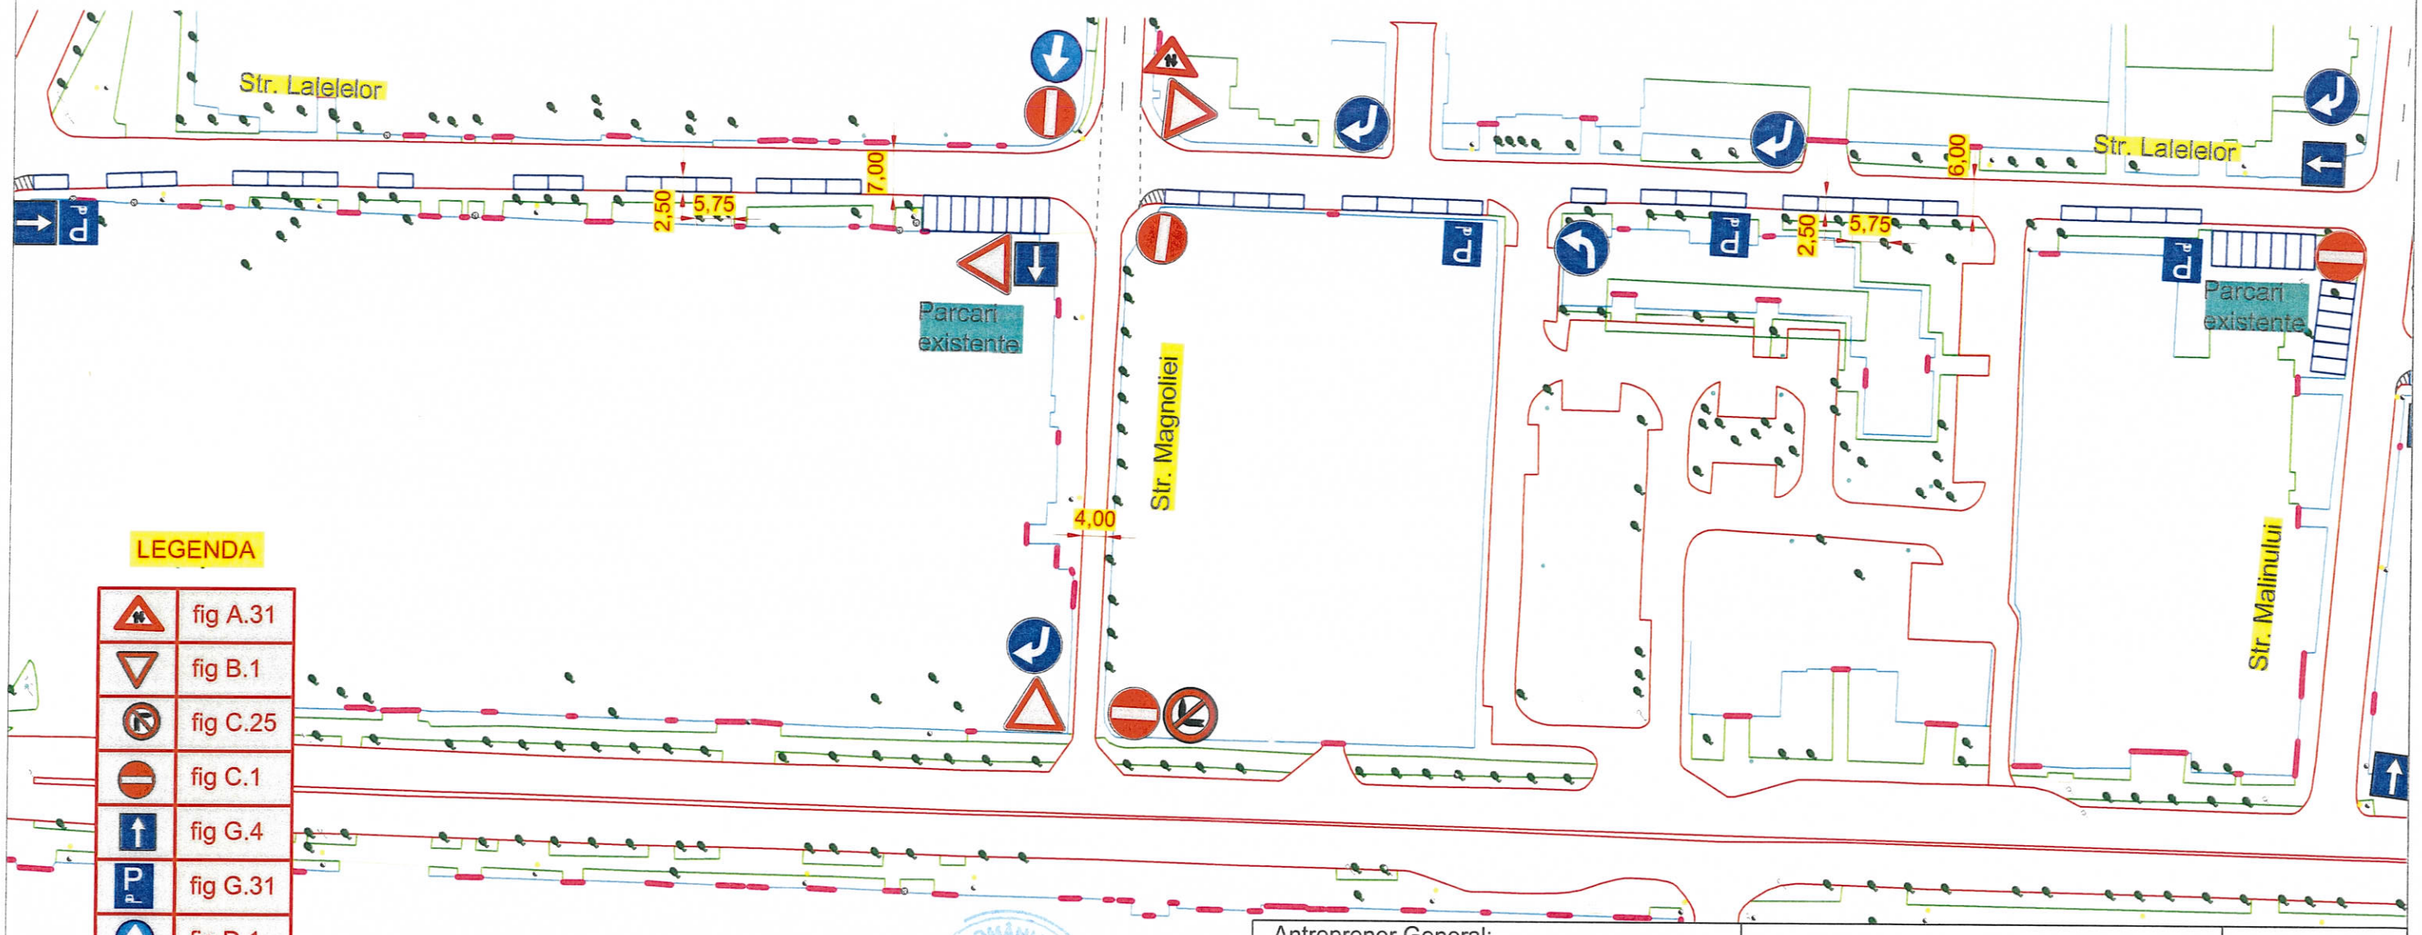

LEGENDA

	fig A.31
	fig B.1
	fig C.25
	fig C.1
	fig G.4
	fig G.31
	fig D.1
	fig D.3
	Loc de parcare

FIGURAREA LOCURILOR DE PARCARE, PE PLANURILE DE SEMNALIZARE, ESTE ORIENTATIVA. AMENAJAREA SI MARCAREA LOCURILOR DE PARCARE, IN TEREN, SE VOR REALIZA IN FUNCTIE DE CONDITIILE LOCALE EXISTENTE. (ACCESE LA PROPRIETATI, TRECERI PENTRU PIETONI, INTERSECTII, ETC.)

ROMÂNIA · MINISTERUL AFACERILOR INTERNE · INSPECTORATUL DE POLIȚIE JUDEȚEAN · SERVICIUL RUTIER

Antreprenor General:
S.C. ING TOP CONSTRUCT S.R.L
RO 21832997 J40 10456/2007
Adresa: Str. Acumulatorului, nr.9,Sector 1, Bucuresti
Telefon: 0730 031 353

Beneficiar:
ORAȘ CHITILA, cu sediul în Orașul Chitila, Str. Ion Olteanu, nr. 6, Județul Ilfov
telefon: 021 436.37.09, 021 436.37.11
fax: 021 436.37.10

Nr. contract nr. 76/20.03.2026

Proiectant de specialitate:
S.C. ING TOP CONSTRUCT S.R.L.
RO 21832997 J40 10456/2007

Servicii elaborare studiu de circulație pentru străzile Lalelelor, Liliacului, Lotusului, Malinului, 8 Martie, Bancii și Bujorului, Nuferilor, Intrarea Banatului și strada Rozelor din orașul Chitila, jud. Ilfov

nr. proiect: 34/04.2026

data: 2026

faza: DOC. AVIZE

cod doc:

specificatie	nume	semnatura
sef proiect	ing. GABRIEL BORS	
proiectat	ing. GABRIEL BORS	
desenat	teh. IANCU ANTONIA	

adresa: STR. MAGNOLIEI


titlu planse: PLAN DE SEMNALIZARE

nr. planse: PS-03

scara: 1:1.000

PLAN DE SEMNALIZARE

Scara 1:1.000

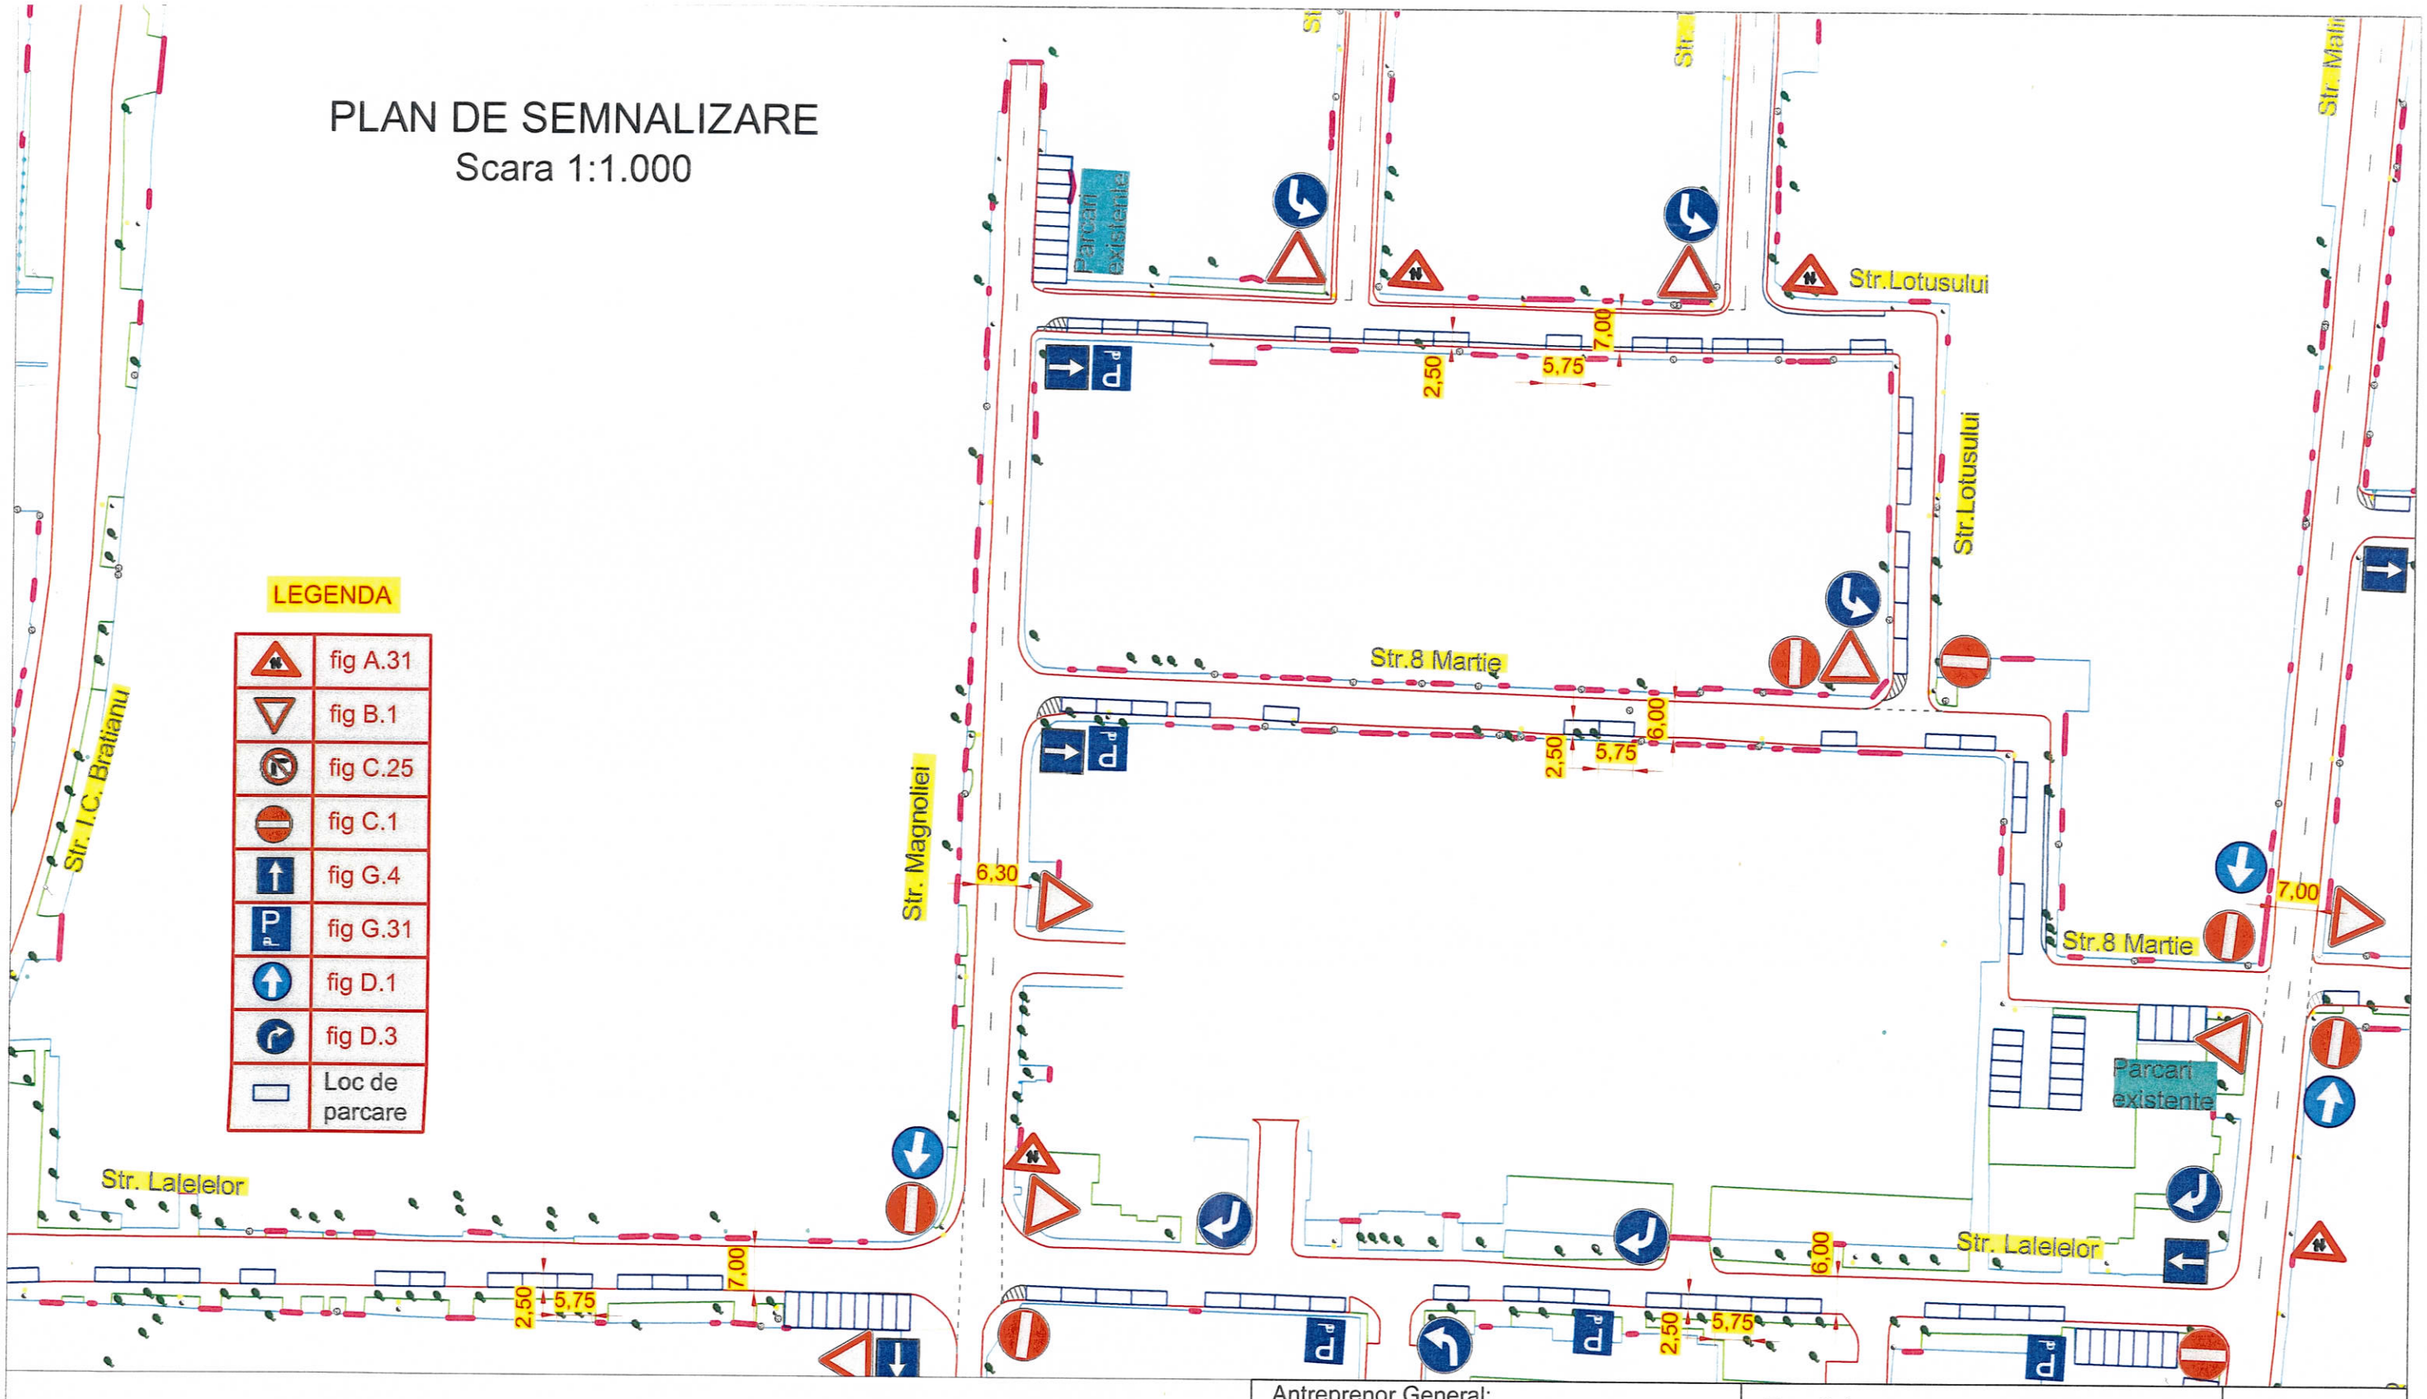

FIGURAREA LOCURILOR DE PARCARE, PE PLANURILE DE SEMNALIZARE, ESTE ORIENTATIVA. AMENAJAREA SI MARCAREA LOCURILOR DE PARCARE, IN TEREN, SE VOR REALIZA IN FUNCTIE DE CONDITIILE LOCALE EXISTENTE. (ACCESE LA PROPRIETATI, TRECERI PENTRU PIETONI, INTERSECTII, ETC.)

ROMÂNIA · Ministerul Afacerilor Interne · Inspectoratul de Poliție Județean Ilfov · Serviciul Rutier

Antreprenor General:
S.C. ING TOP CONSTRUCT S.R.L
RO 21832997 J40 10456/2007
Adresa: Str. Acumulatorului, nr.9,Sector 1, Bucuresti
Telefon: 0730 031 353

Beneficiar:
ORAȘ CHITILA, cu sediul în Orașul Chitila, Str. Ion Olteanu, nr. 6, Județul Ilfov
telefon: 021 436.37.09, 021 436.37.11
fax: 021 436.37.10

Nr. contract nr. 76/20.03.2026

Proiectant de specialitate:
S.C. ING TOP CONSTRUCT S.R.L.
RO 21832997 J40 10456/2007

Servicii elaborare studiu de circulație pentru străzile Lalelelor, Liliacului, Lotusului, Malinului, 8 Martie, Bancii și Bujorului, Nuferilor, Intrarea Banatului și strada Rozelor din orașul Chitila, jud. Ilfov

nr. proiect 34/04.2026

data 2026

faza DOC. AVIZE

specificatie	nume	semnatura
sef proiect	ing. GABRIEL BORS	
proiectat	ing. GABRIEL BORS	
desenat	teh. IANCU ANTONIA	

adresa: STR. MAGNOLIEI

cod doc

titlu plansa: PLAN DE SEMNALIZARE

nr. plansa PS-04

scara 1:1.000

PLAN DE SEMNALIZARE

Scara 1:1.000



FIGURAREA LOCURILOR DE PARCARE, PE PLANURILE DE SEMNALIZARE, ESTE ORIENTATIVA. AMENAJAREA SI MARCAREA LOCURILOR DE PARCARE, IN TEREN, SE VOR REALIZA IN FUNCTIE DE CONDITIILE LOCALE EXISTENTE. (ACCESE LA PROPRIETATI, TRECERI PENTRU PIETONI, INTERSECTII, ETC.)

Antreprenor General: S.C. ING TOP CONSTRUCT S.R.L RO 21832997 J40 10456/2007 Adresa: Str. Acumulatorului, nr.9,Sector 1, Bucuresti Telefon: 0730 031 353	Beneficiar: ORAȘ CHITILA, cu sediul în Orașul Chitila, Str. Ion Olteanu, nr. 6, Județul Ilfov telefon: 021 436.37.09, 021 436.37.11 fax: 021 436.37.10	Nr. contract nr. 76/20.03.2026
Proiectant de specialitate: S.C. ING TOP CONSTRUCT S.R.L. RO 21832997 J40 10456/2007	***Servicii elaborare studiu de circulație pentru străzile Lalelelor, Liliacului, Lotusului, Malinului, 8 Martie, Bancii și Bujorului, Nuferilor, Intrarea Banatului și strada Rozelor din orașul Chitila, jud. Ilfov***	nr. proiect 34/04.2026 data 2026 faza DOC. AVIZE

specificatie	nume	semnatura
sef proiect	ing. GABRIEL BORS	
proiectat	ing. GABRIEL BORS	
desenat	teh. IANCU ANTONIA	

adresa: STR. LILIACULUI, STR. TRANDAFIRILOR

cod doc


titlu plansa: PLAN DE SEMNALIZARE

nr. plansa PS-05

scara 1:1.000

PLAN DE SEMNALIZARE

Scara 1:1.000

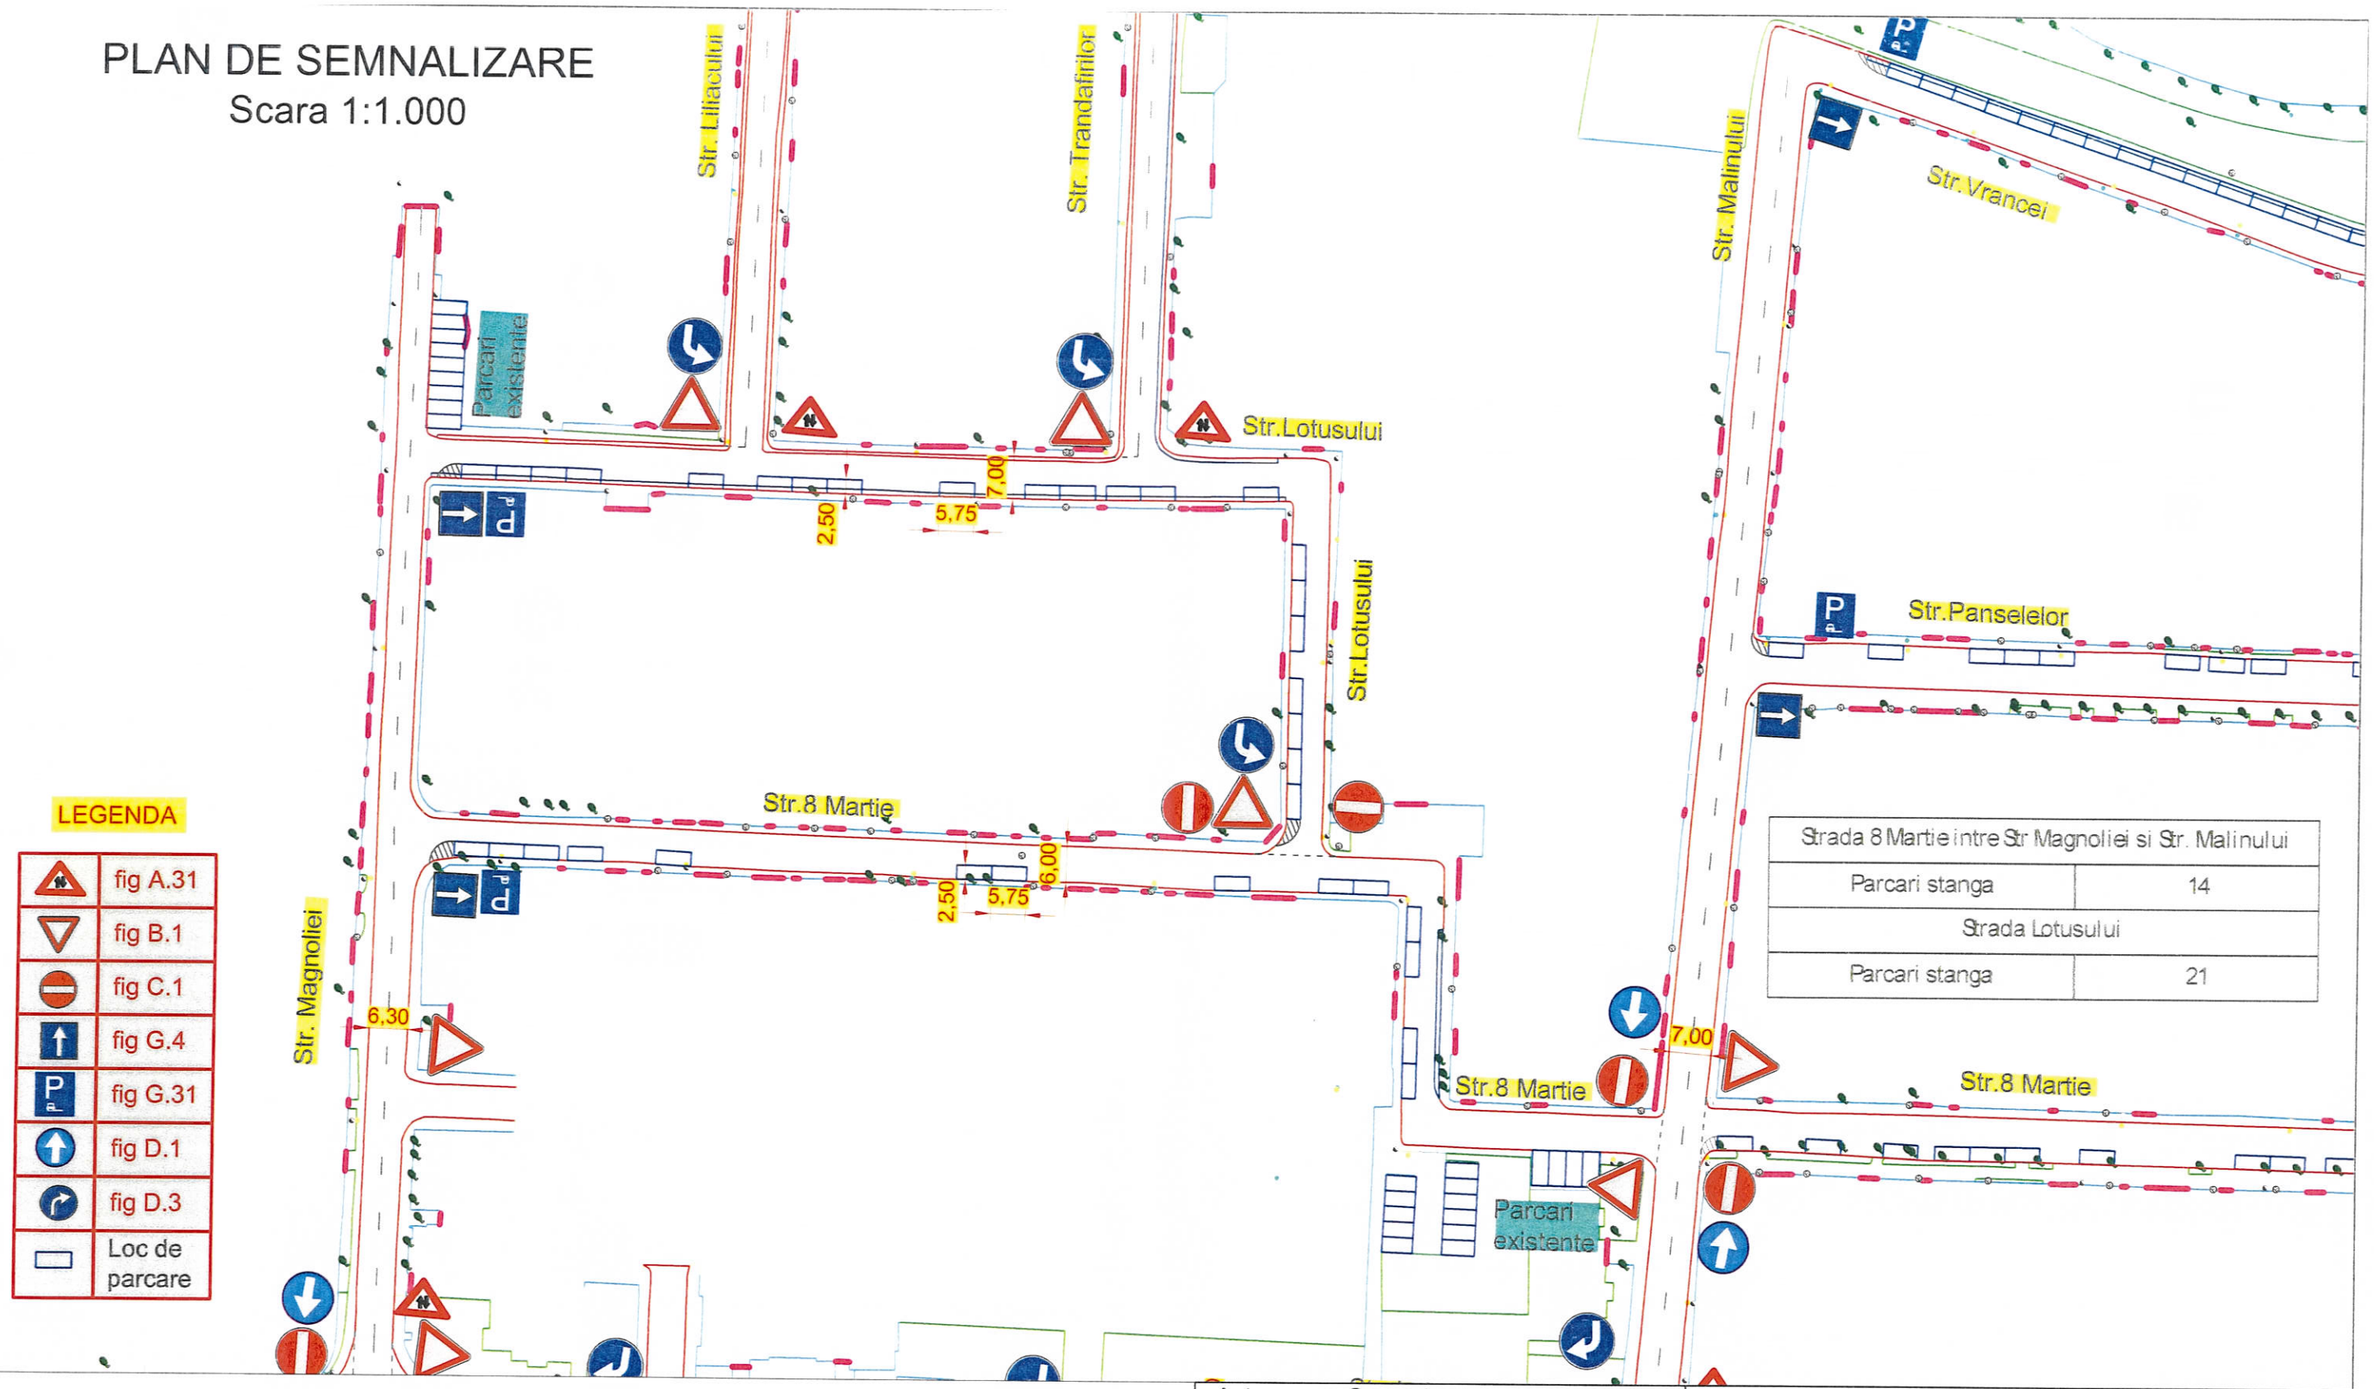

LEGENDA

	fig A.31
	fig B.1
	fig C.1
	fig G.4
	fig G.31
	fig D.1
	fig D.3
	Loc de parcare

Strada 8 Martie intre Str Magnoliei si Str. Malinului	
Parcari stanga	14
Strada Lotusului	
Parcari stanga	21

FIGURAREA LOCURILOR DE PARCARE, PE PLANURILE DE SEMNALIZARE, ESTE ORIENTATIVA. AMENAJAREA SI MARCAREA LOCURILOR DE PARCARE, IN TEREN, SE VOR REALIZA IN FUNCTIE DE CONDITIILE LOCALE EXISTENTE. (ACCESE LA PROPRIETATI, TRECERI PENTRU PIETONI, INTERSECTII, ETC.)

ROMÂNIA · Ministerul Afacerilor Interne · INSPECTORATUL DE POLIȚIE JUDEȚEAN ILFOV · SERVICIUL RUTIER

Antreprenor General:
S.C. ING TOP CONSTRUCT S.R.L
RO 21832997 J40 10456/2007
Adresa: Str. Acumulatorului, nr.9,Sector 1, Bucuresti
Telefon: 0730 031 353

Beneficiar:
ORAȘ CHITILA, cu sediul în Orașul Chitila, Str. Ion Olteanu, nr. 6, Județul Ilfov
telefon: 021 436.37.09, 021 436.37.11
fax: 021 436.37.10

Nr. contract nr. 76/20.03.2026

Proiectant de specialitate:
S.C. ING TOP CONSTRUCT S.R.L.
RO 21832997 J40 10456/2007

Servicii elaborare studiu de circulație pentru străzile Lalelelor, Liliacului, Lotusului, Malinului, 8 Martie, Bancii și Bujorului, Nuferilor, Intrarea Banatului și strada Rozelor din orașul Chitila, jud. Ilfov

specificatie	nume	semnatura
sef proiect	ing. GABRIEL BORS	
proiectat	ing. GABRIEL BORS	
desenat	teh. IANCU ANTONIA	

adresa: STR. 8 MARTIE, STR. LOTUSULUI

titlu plansa: PLAN DE SEMNALIZARE

nr. proiect: 34/04.2026

data: 2026

faza: DOC. AVIZE


cod doc:

nr. plansa: PS-06

scara: 1:1.000

PLAN DE SEMNALIZARE

Scara 1:1.000

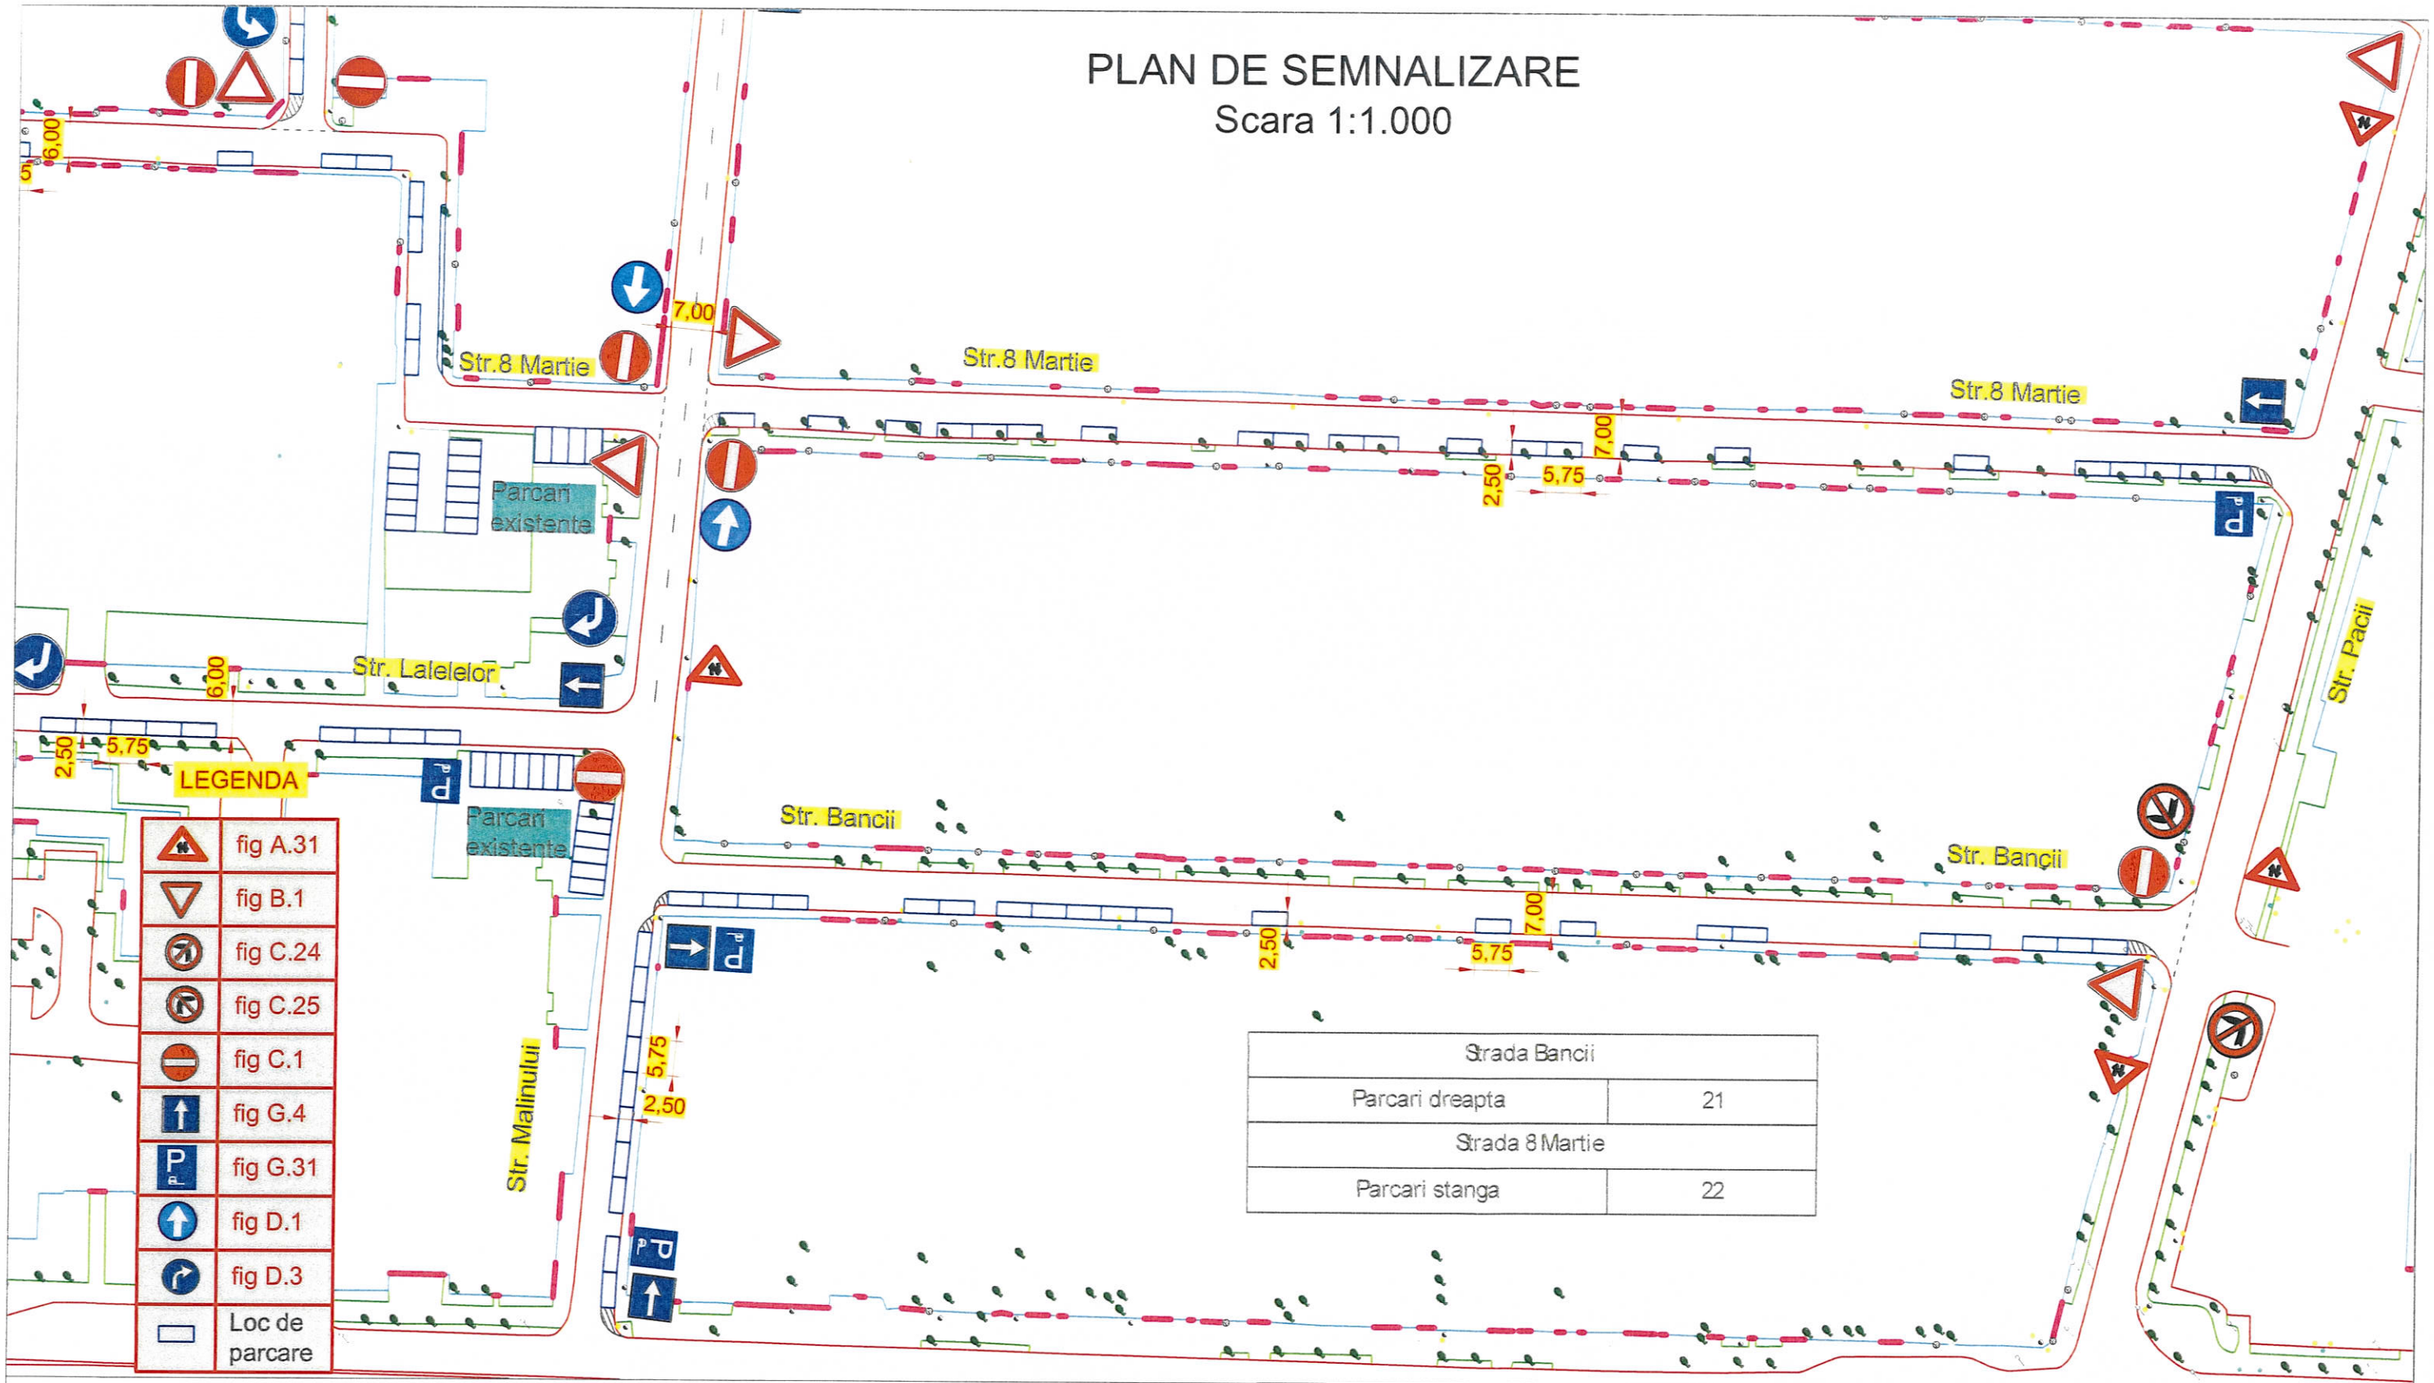

Strada Bancii	
Parcari dreapta	21
Strada 8 Martie	
Parcari stanga	22

FIGURAREA LOCURILOR DE PARCARE, PE PLANURILE DE SEMNALIZARE, ESTE ORIENTATIVA. AMENAJAREA SI MARCAREA LOCURILOR DE PARCARE, IN TEREN, SE VOR REALIZA IN FUNCTIE DE CONDITIILE LOCALE EXISTENTE. (ACCESE LA PROPRIETATI, TRECERI PENTRU PIETONI, INTERSECTII, ETC.)

Antreprenor General:
S.C. ING TOP CONSTRUCT S.R.L
RO 21832997 J40 10456/2007
Adresa: Str. Acumulatorului, nr.9,Sector 1, Bucuresti
Telefon: 0730 031 353

Beneficiar:
ORAȘ CHITILA, cu sediul în Orașul Chitila, Str. Ion Olteanu, nr. 6, Județul Ilfov
telefon: 021 436.37.09, 021 436.37.11
fax: 021 436.37.10

Nr. contract nr. 76/20.03.2026

Proiectant de specialitate:
S.C. ING TOP CONSTRUCT S.R.L.
RO 21832997 J40 10456/2007

specificatie	nume	semnatura
sef proiect	ing. GABRIEL BORS	
proiectat	ing. GABRIEL BORS	
desenat	teh. IANCU ANTONIA	

Servicii elaborare studiu de circulație pentru străzile Lalelelor, Liliacului, Lotusului, Malinului, 8 Martie, Bancii și Bujorului, Nuferilor, Intrarea Banatului și strada Rozelor din orașul Chitila, jud. Ilfov

adresa: STR. 8 MARTIE, STR. BANCII

titlu plansa: PLAN DE SEMNALIZARE

nr. proiect: 34/04.2026

data: 2026

faza: DOC. AVIZE


cod doc:

nr. plansa: PS-07

scara: 1:1.000

PLAN DE SEMNALIZARE

Scara 1:1.000

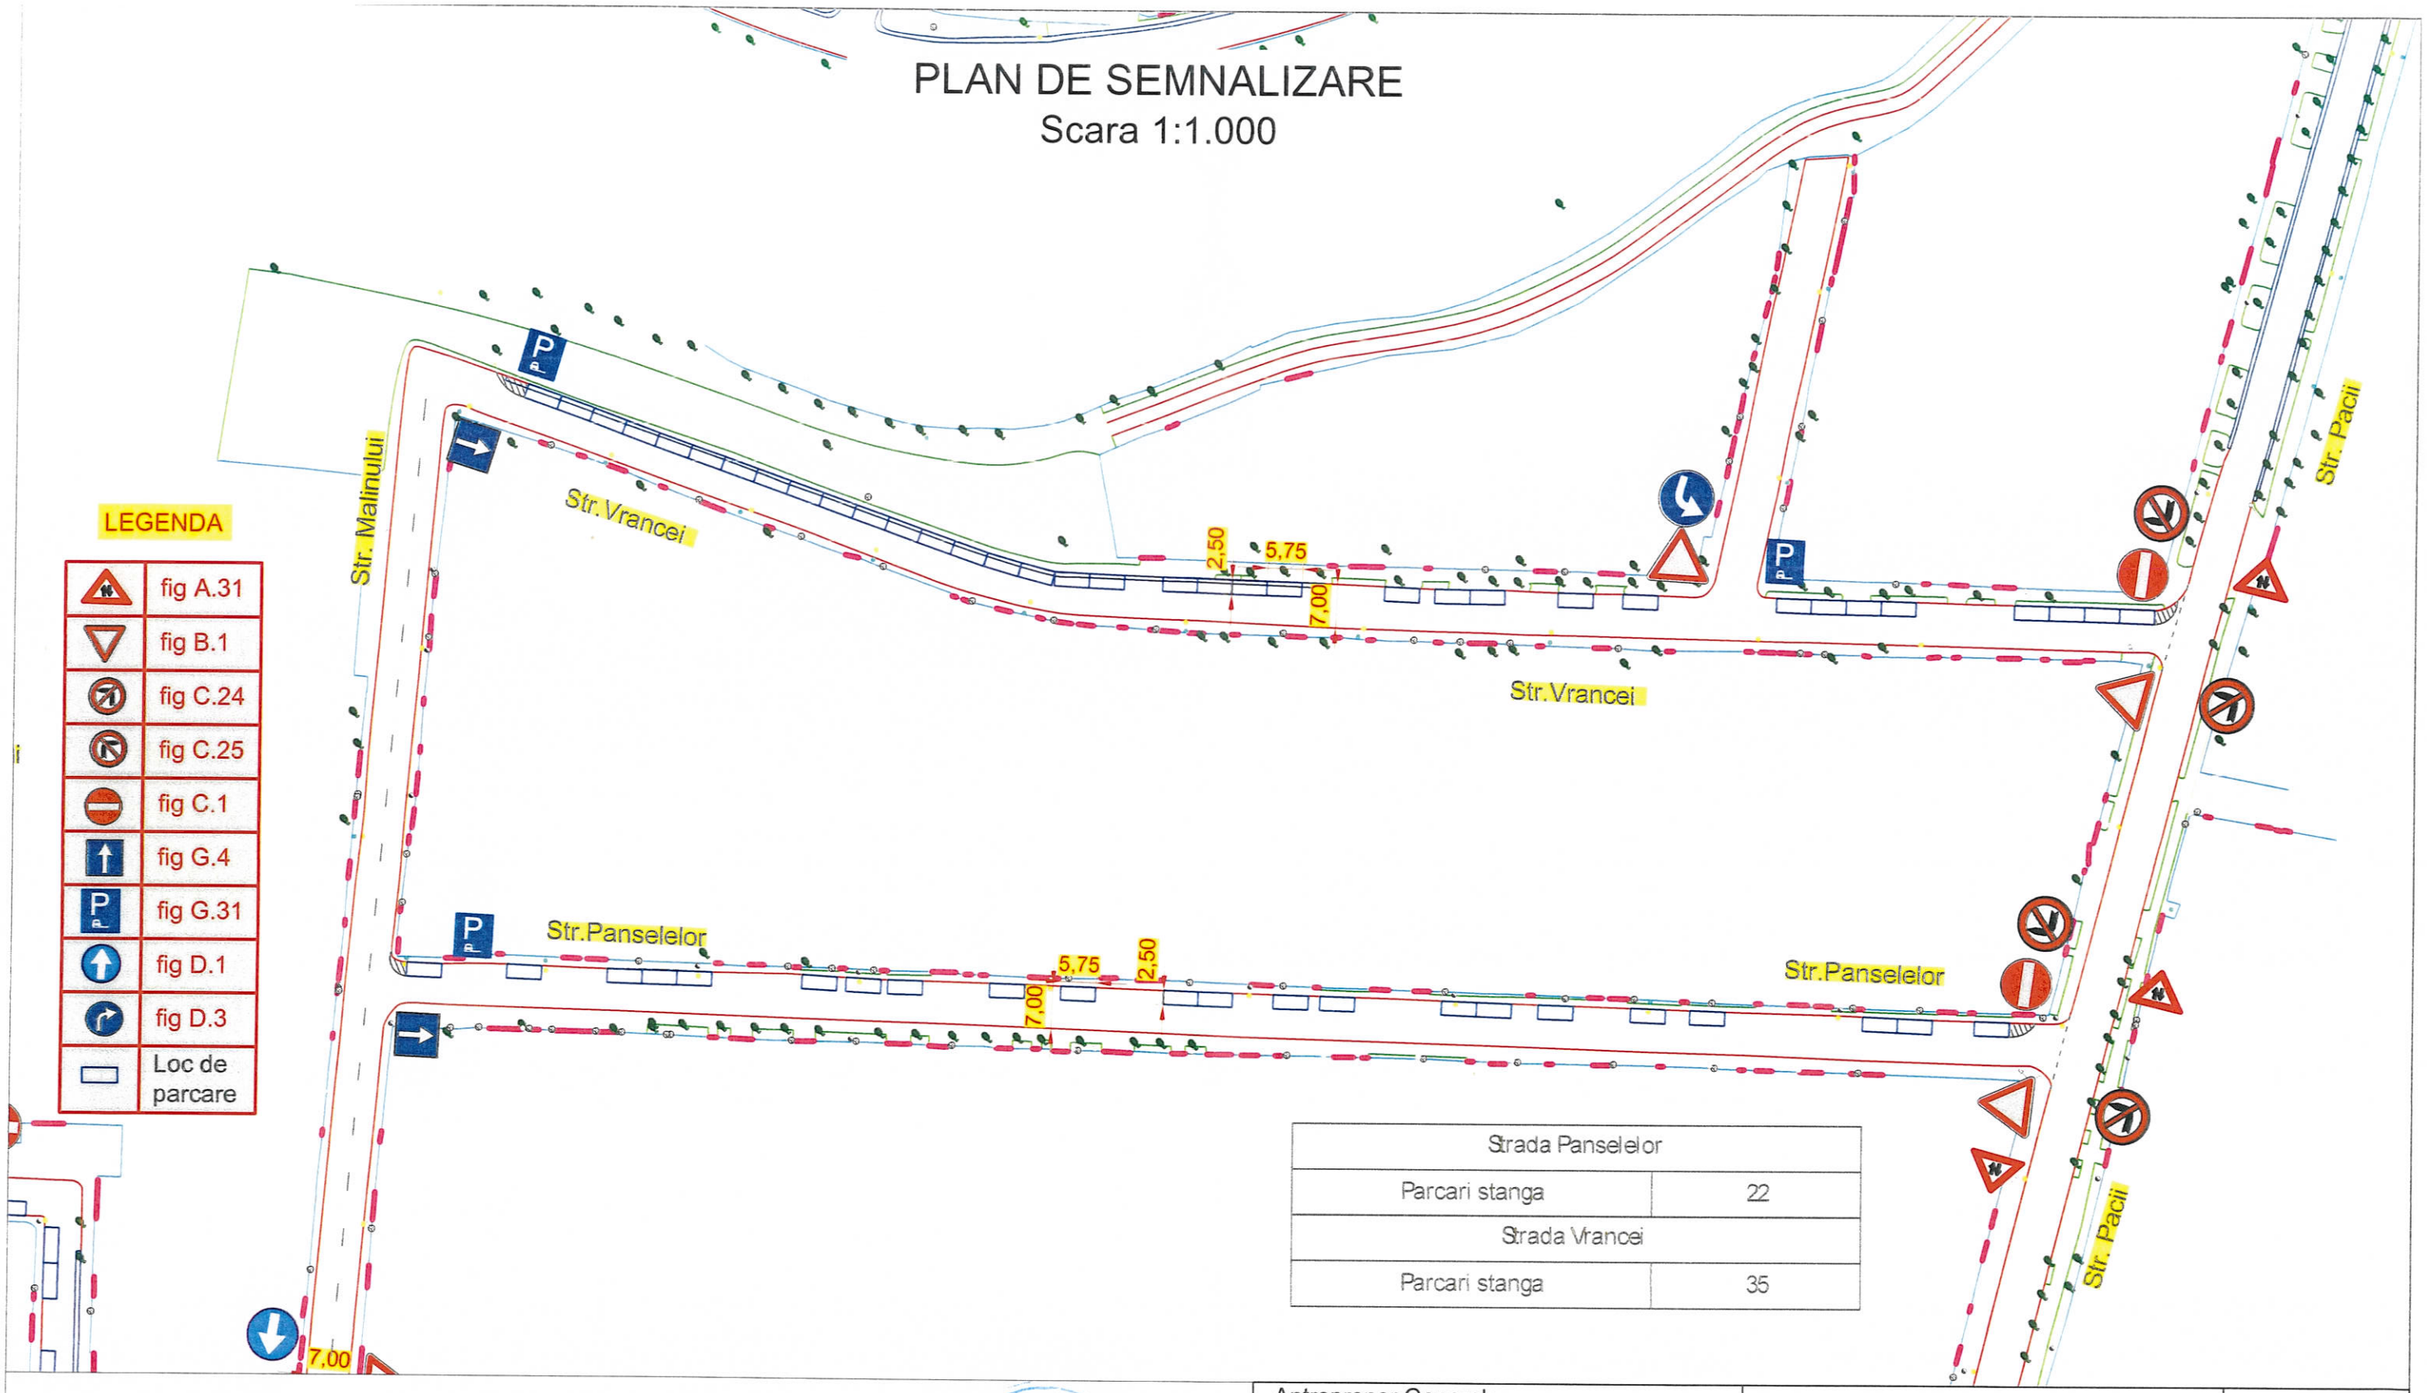

LEGENDA

	fig A.31
	fig B.1
	fig C.24
	fig C.25
	fig C.1
	fig G.4
P	fig G.31
	fig D.1
	fig D.3
	Loc de parcare

Strada Panselelor	
Parcari stanga	22
Strada Vrancei	
Parcari stanga	35

FIGURAREA LOCURILOR DE PARCARE, PE PLANURILE DE SEMNALIZARE, ESTE ORIENTATIVA. AMENAJAREA SI MARCAREA LOCURILOR DE PARCARE, IN TEREN, SE VOR REALIZA IN FUNCTIE DE CONDITIILE LOCALE EXISTENTE. (ACCESE LA PROPRIETATI, TRECERI PENTRU PIETONI, INTERSECTII, ETC.)

ROMÂNIA • Ministerul Afacerilor Interne • INSPECTORATUL SERVICIUL RUTIER - POLIȚIE JUDEȚEAN ILFOV

Antreprenor General:
S.C. ING TOP CONSTRUCT S.R.L
RO 21832997 J40 10456/2007
Adresa: Str. Acumulatorului, nr.9,Sector 1, Bucuresti
Telefon: 0730 031 353

Beneficiar:
ORAȘ CHITILA, cu sediul în Orașul Chitila, Str. Ion Olteanu, nr. 6, Județul Ilfov
telefon: 021 436.37.09, 021 436.37.11
fax: 021 436.37.10

Nr. contract nr. 76/20.03.2026

Proiectant de specialitate:
S.C. ING TOP CONSTRUCT S.R.L.
RO 21832997 J40 10456/2007

Servicii elaborare studiu de circulație pentru străzile Lalelelor, Liliacului, Lotusului, Malinului, 8 Martie, Bancii și Bujorului, Nuferilor, Intrarea Banatului și strada Rozelor din orașul Chitila, jud. Ilfov

nr. proiect: 34/04.2026
data: 2026
faza: DOC. AVIZE
cod doc:

specificatie	nume	semnatura
sef proiect	ing. GABRIEL BORS	
proiectat	ing. GABRIEL BORS	
desenat	teh. IANCU ANTONIA	


adresa: STR. PANSELELOR, STR. VRANCEI

titlu plansa: PLAN DE SEMNALIZARE

nr. plansa: PS-08
scara: 1:1.000

PLAN DE SEMNALIZARE

Scara 1:1.000

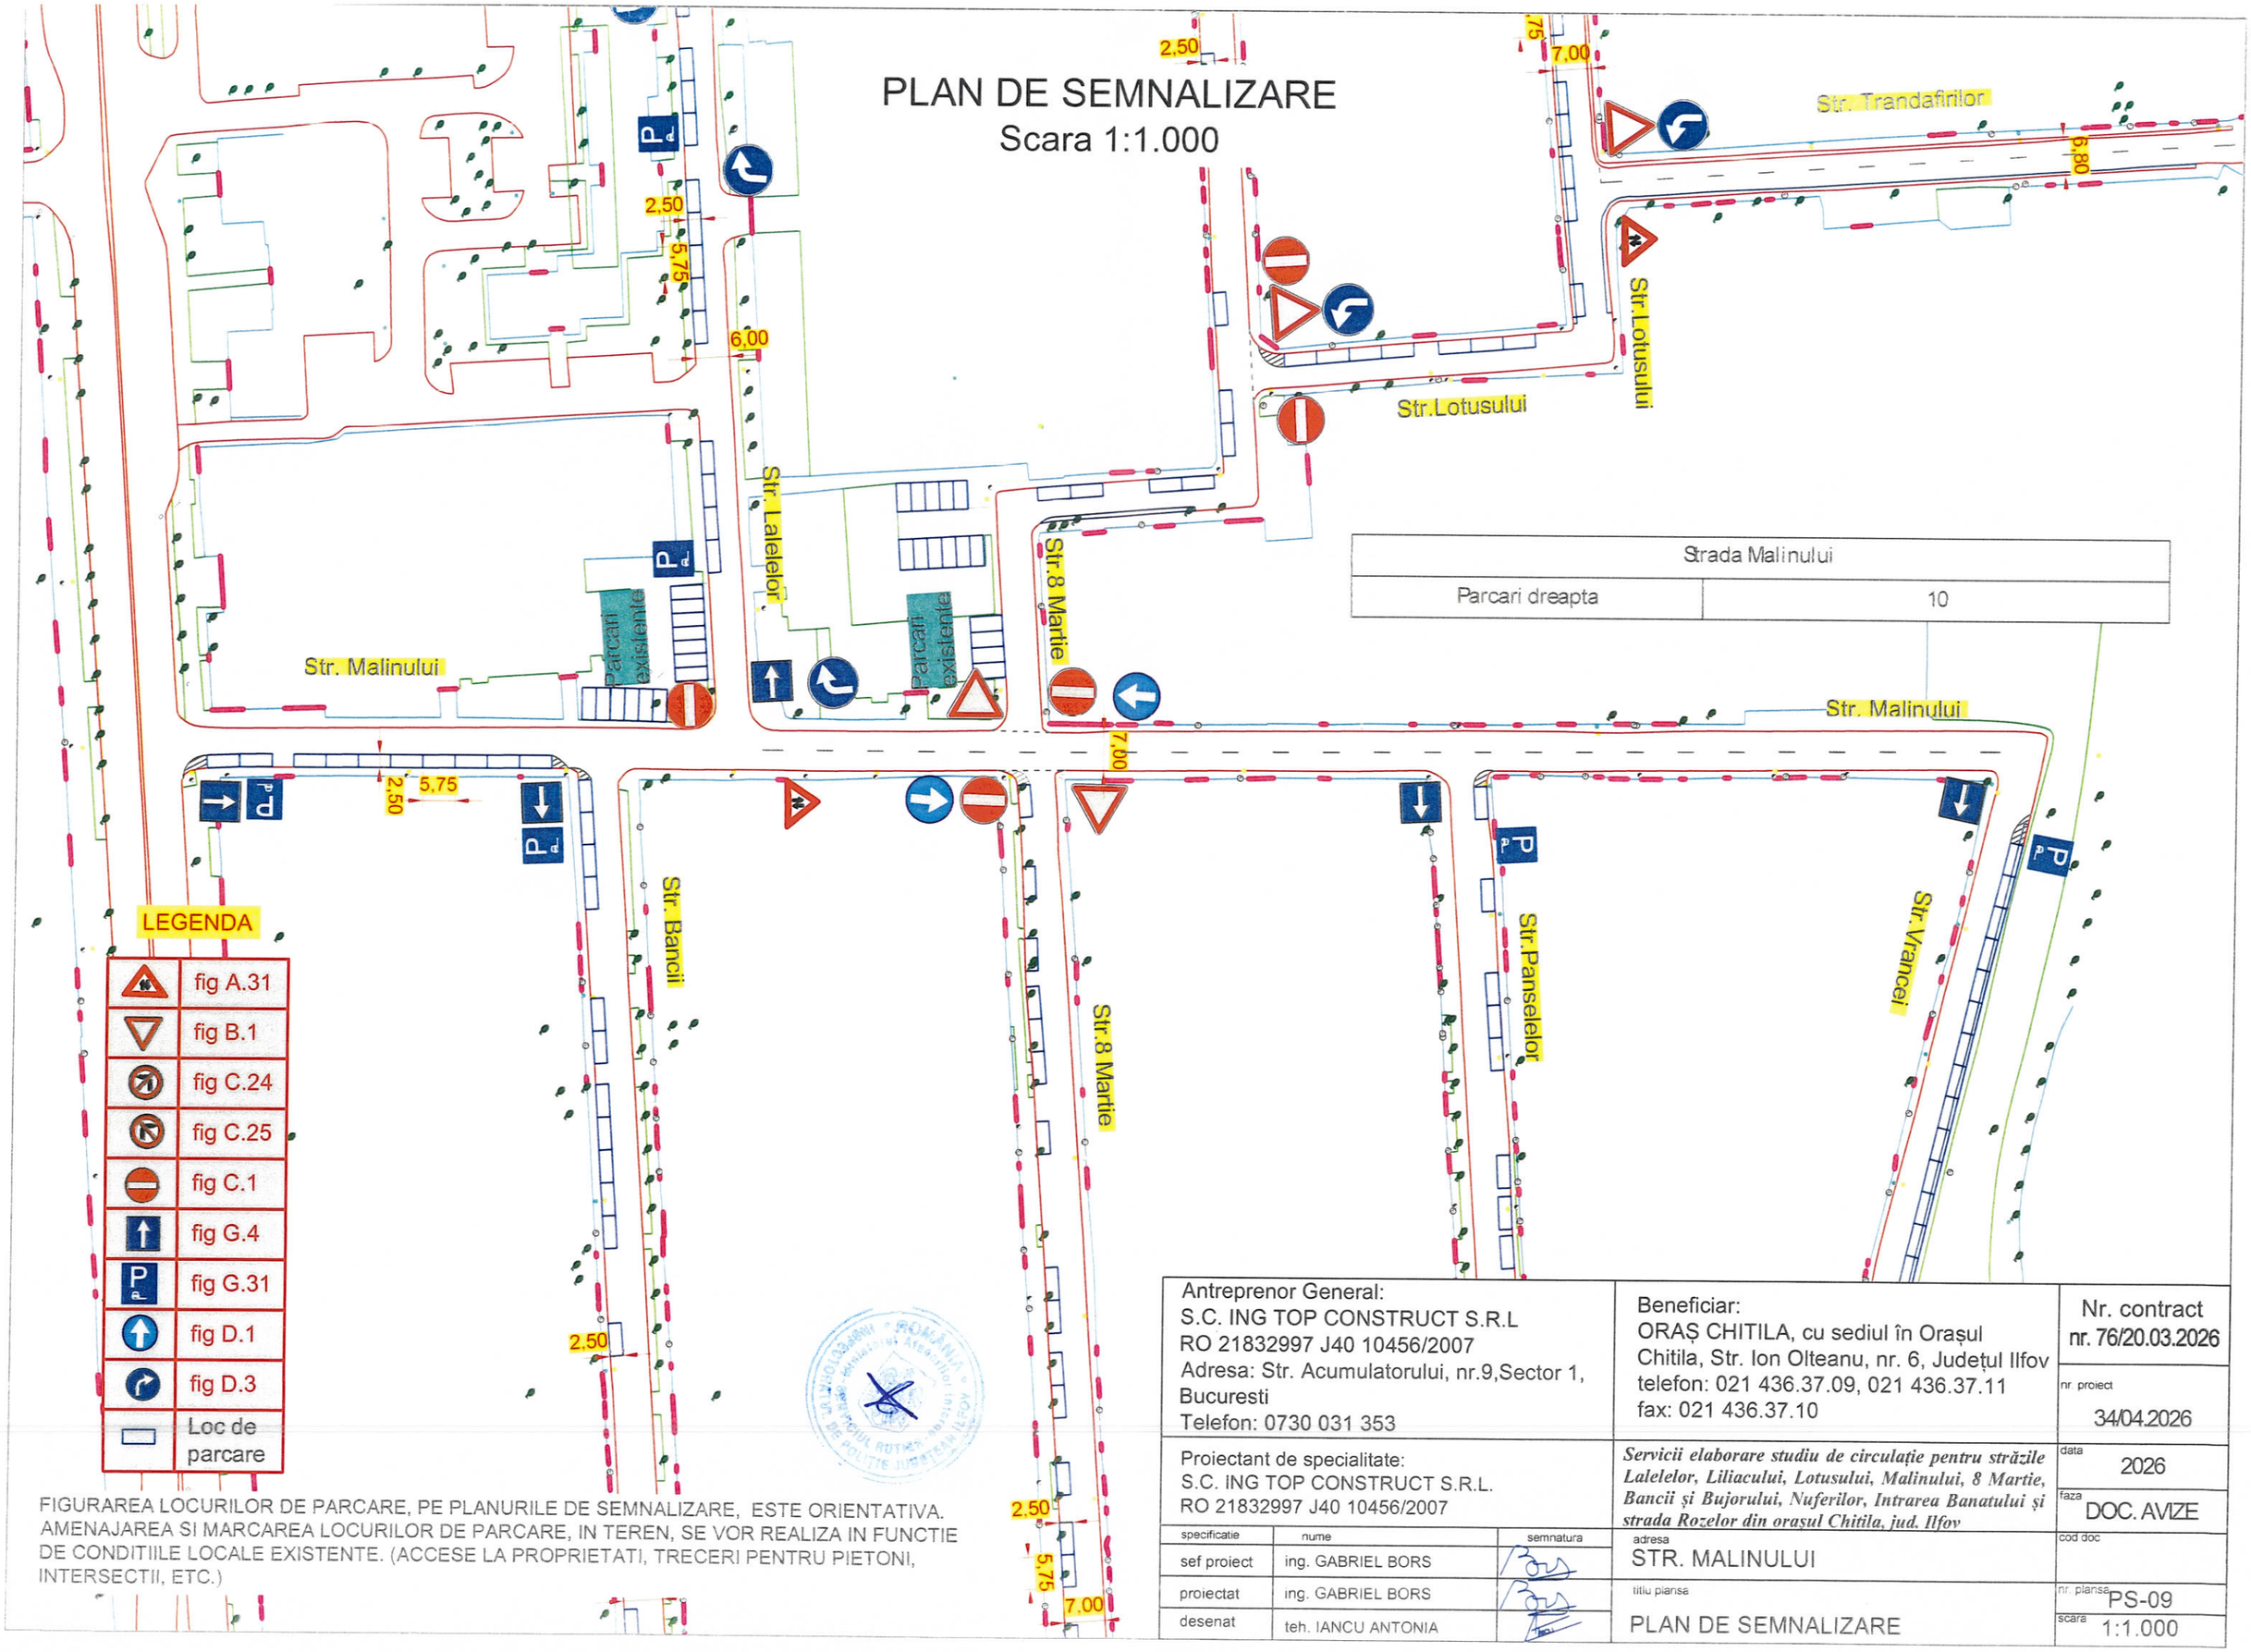

Strada Malinului	
Parcari dreapta	10

LEGENDA

	fig A.31
	fig B.1
	fig C.24
	fig C.25
	fig C.1
	fig G.4
P	fig G.31
	fig D.1
	fig D.3
	Loc de parcare

FIGURAREA LOCURILOR DE PARCARE, PE PLANURILE DE SEMNALIZARE, ESTE ORIENTATIVA. AMENAJAREA SI MARCAREA LOCURILOR DE PARCARE, IN TEREN, SE VOR REALIZA IN FUNCTIE DE CONDITIILE LOCALE EXISTENTE. (ACCESE LA PROPRIETATI, TRECERI PENTRU PIETONI, INTERSECTII, ETC.)


Antreprenor General: S.C. ING TOP CONSTRUCT S.R.L RO 21832997 J40 10456/2007 Adresa: Str. Acumulatorului, nr.9,Sector 1, Bucuresti Telefon: 0730 031 353	Beneficiar: ORAȘ CHITILA, cu sediul în Orașul Chitila, Str. Ion Olteanu, nr. 6, Județul Ilfov telefon: 021 436.37.09, 021 436.37.11 fax: 021 436.37.10	Nr. contract nr. 76/20.03.2026
Proiectant de specialitate: S.C. ING TOP CONSTRUCT S.R.L. RO 21832997 J40 10456/2007	*Servicii elaborare studiu de circulație pentru străzile Lalelelor, Liliacului, Lotusului, Malinului, 8 Martie, Bancii și Bujorului, Nuferilor, Intrarea Banatului și strada Rozelor din orașul Chitila, jud. Ilfov*	nr. proiect 34/04.2026 data 2026 faza DOC. AVIZE

specificatie	nume	semnatura
sef proiect	ing. GABRIEL BORS	
proiectat	ing. GABRIEL BORS	
desenat	teh. IANCU ANTONIA	

adresa	STR. MALINULUI
titlu planse	PLAN DE SEMNALIZARE
cod doc	
nr. planse	PS-09
scara	1:1.000

PLAN DE SEMNALIZARE

Scara 1:1.000

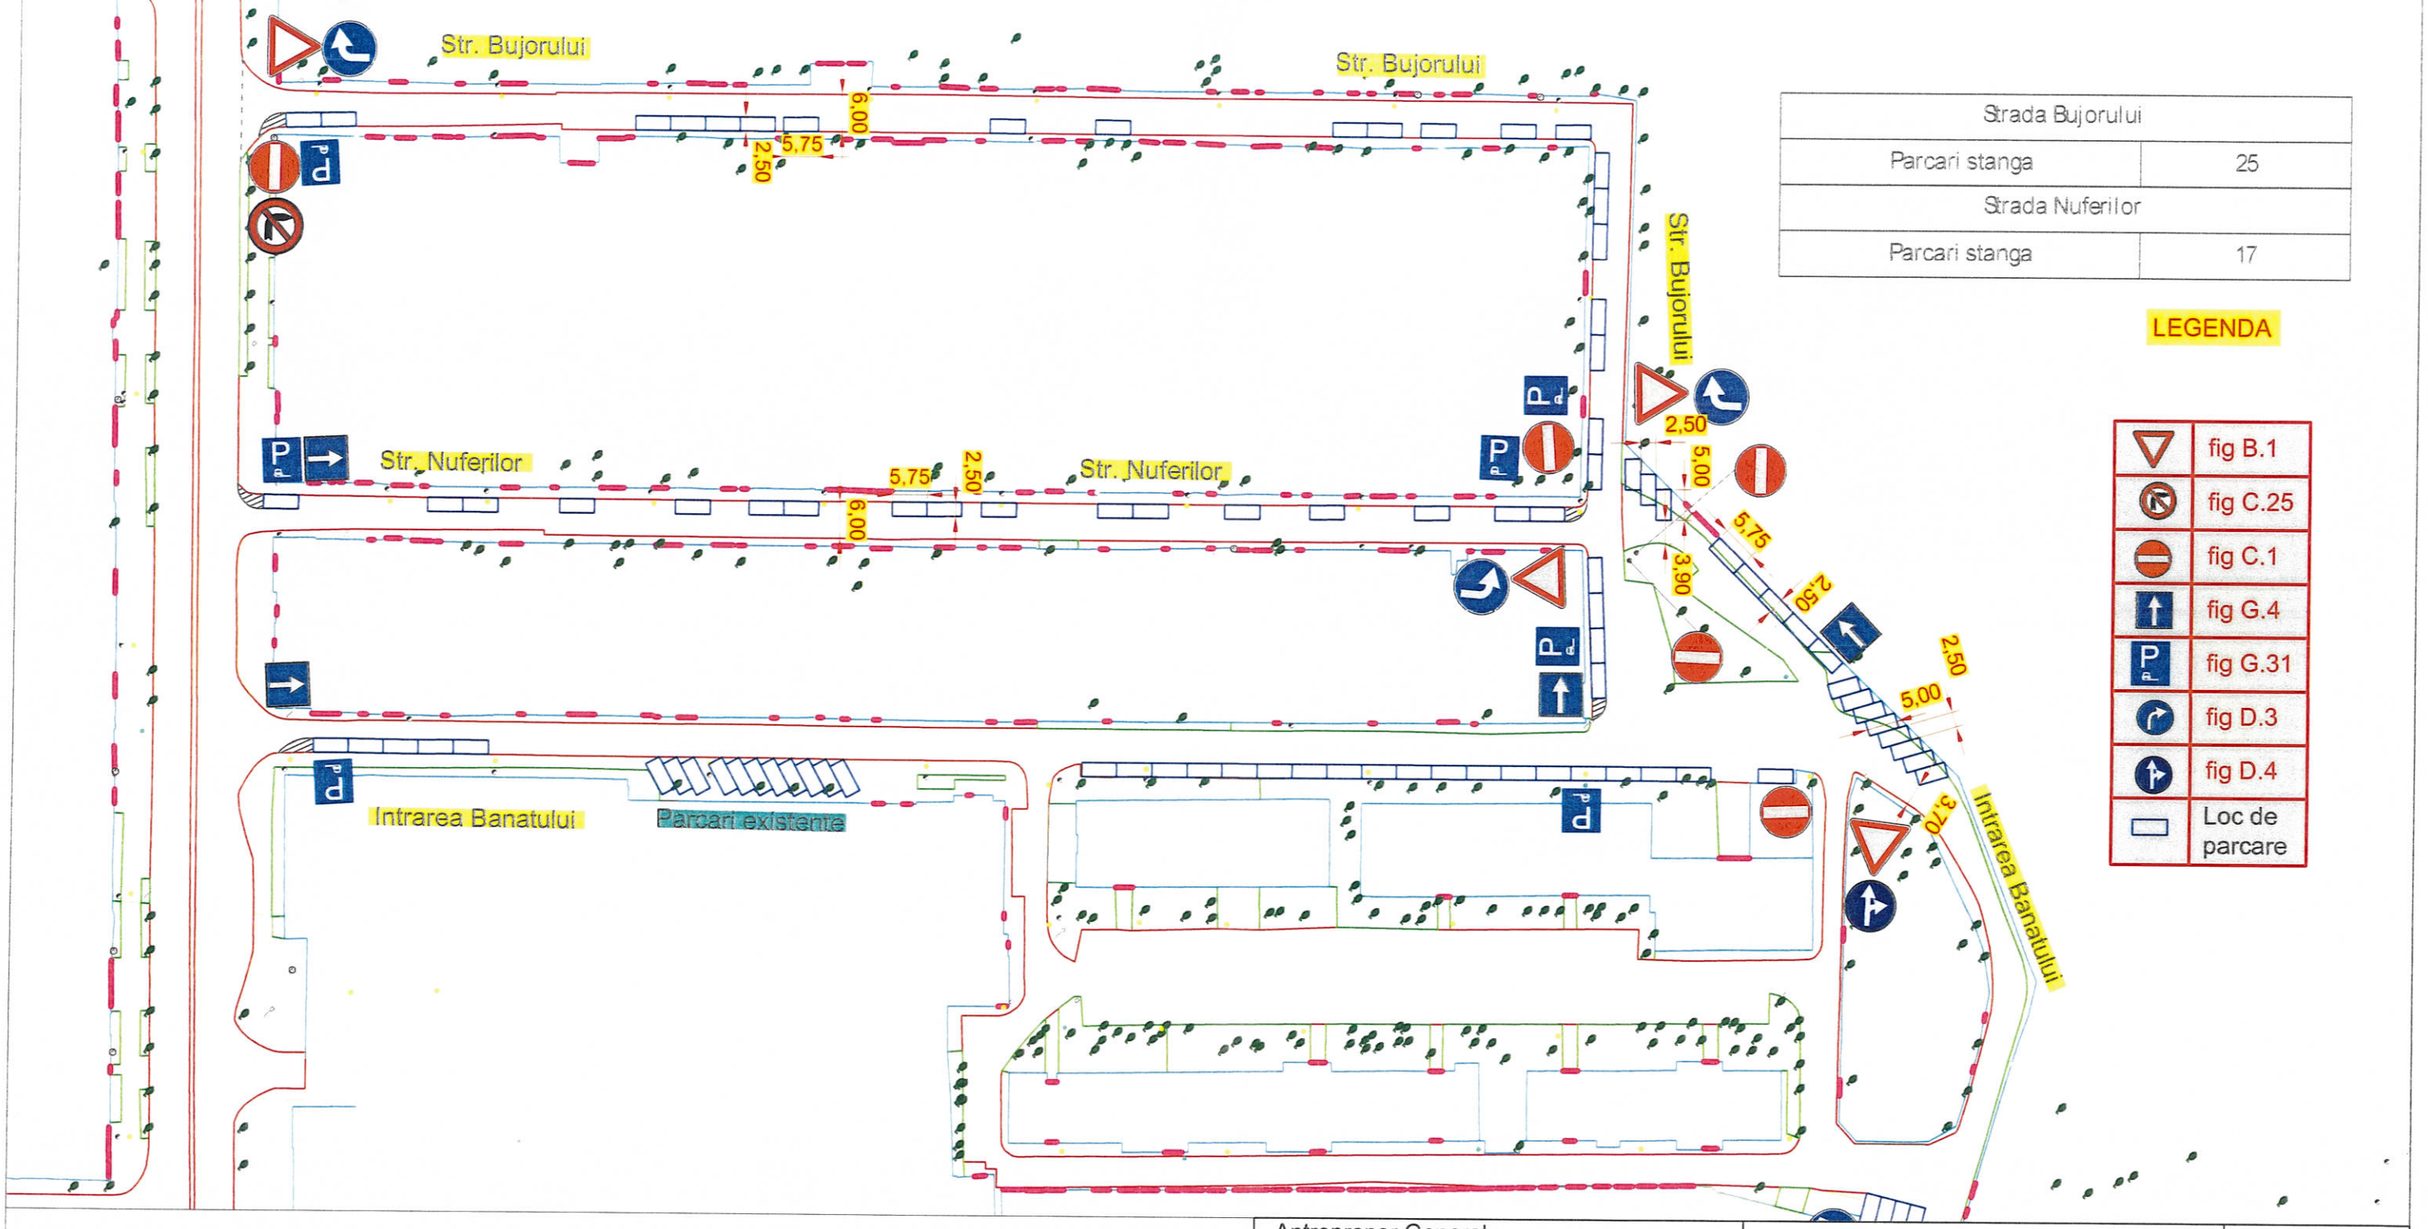

Strada Bujorului	
Parcari stanga	25
Strada Nuferilor	
Parcari stanga	17

LEGENDA

	fig B.1
	fig C.25
	fig C.1
	fig G.4
P	fig G.31
	fig D.3
	fig D.4
	Loc de parcare

ROMANIA · INSPECTORATUL DE POLITIE JUDETEAN ILFOV · Ministerul Afacerilor Interne · SERVICIUL RUTIER

FIGURAREA LOCURILOR DE PARCARE, PE PLANURILE DE SEMNALIZARE, ESTE ORIENTATIVA. AMENAJAREA SI MARCAREA LOCURILOR DE PARCARE, IN TEREN, SE VOR REALIZA IN FUNCTIE DE CONDITIILE LOCALE EXISTENTE. (ACCESE LA PROPRIETATI, TRECERI PENTRU PIETONI, INTERSECTII, ETC.)

Antreprenor General:
S.C. ING TOP CONSTRUCT S.R.L
RO 21832997 J40 10456/2007
Adresa: Str. Acumulatorului, nr.9,Sector 1, Bucuresti
Telefon: 0730 031 353

Beneficiar:
ORAȘ CHITILA, cu sediul în Orașul Chitila, Str. Ion Olteanu, nr. 6, Județul Ilfov
telefon: 021 436.37.09, 021 436.37.11
fax: 021 436.37.10

Nr. contract nr. 76/20.03.2026

Proiectant de specialitate:
S.C. ING TOP CONSTRUCT S.R.L.
RO 21832997 J40 10456/2007


Servicii elaborare studiu de circulație pentru străzile Lalelelor, Liliacului, Lotusului, Malinului, 8 Martie, Bancii și Bujorului, Nuferilor, Intrarea Banatului și strada Rozelor din orașul Chitila, jud. Ilfov

specificatie	nume	semnatura
sef proiect	ing. GABRIEL BORS	
proiectat	ing. GABRIEL BORS	
desenat	teh. IANCU ANTONIA	

nr. proiect: 34/04.2026
data: 2026
faza: DOC. AVIZE
adresa: STR. BUJORULUI, STR. NUFERILOR
cod doc:
titlu planse: PLAN DE SEMNALIZARE
nr. planse: PS-10
scara: 1:1.000

PLAN DE SEMNALIZARE

Scara 1:1.000

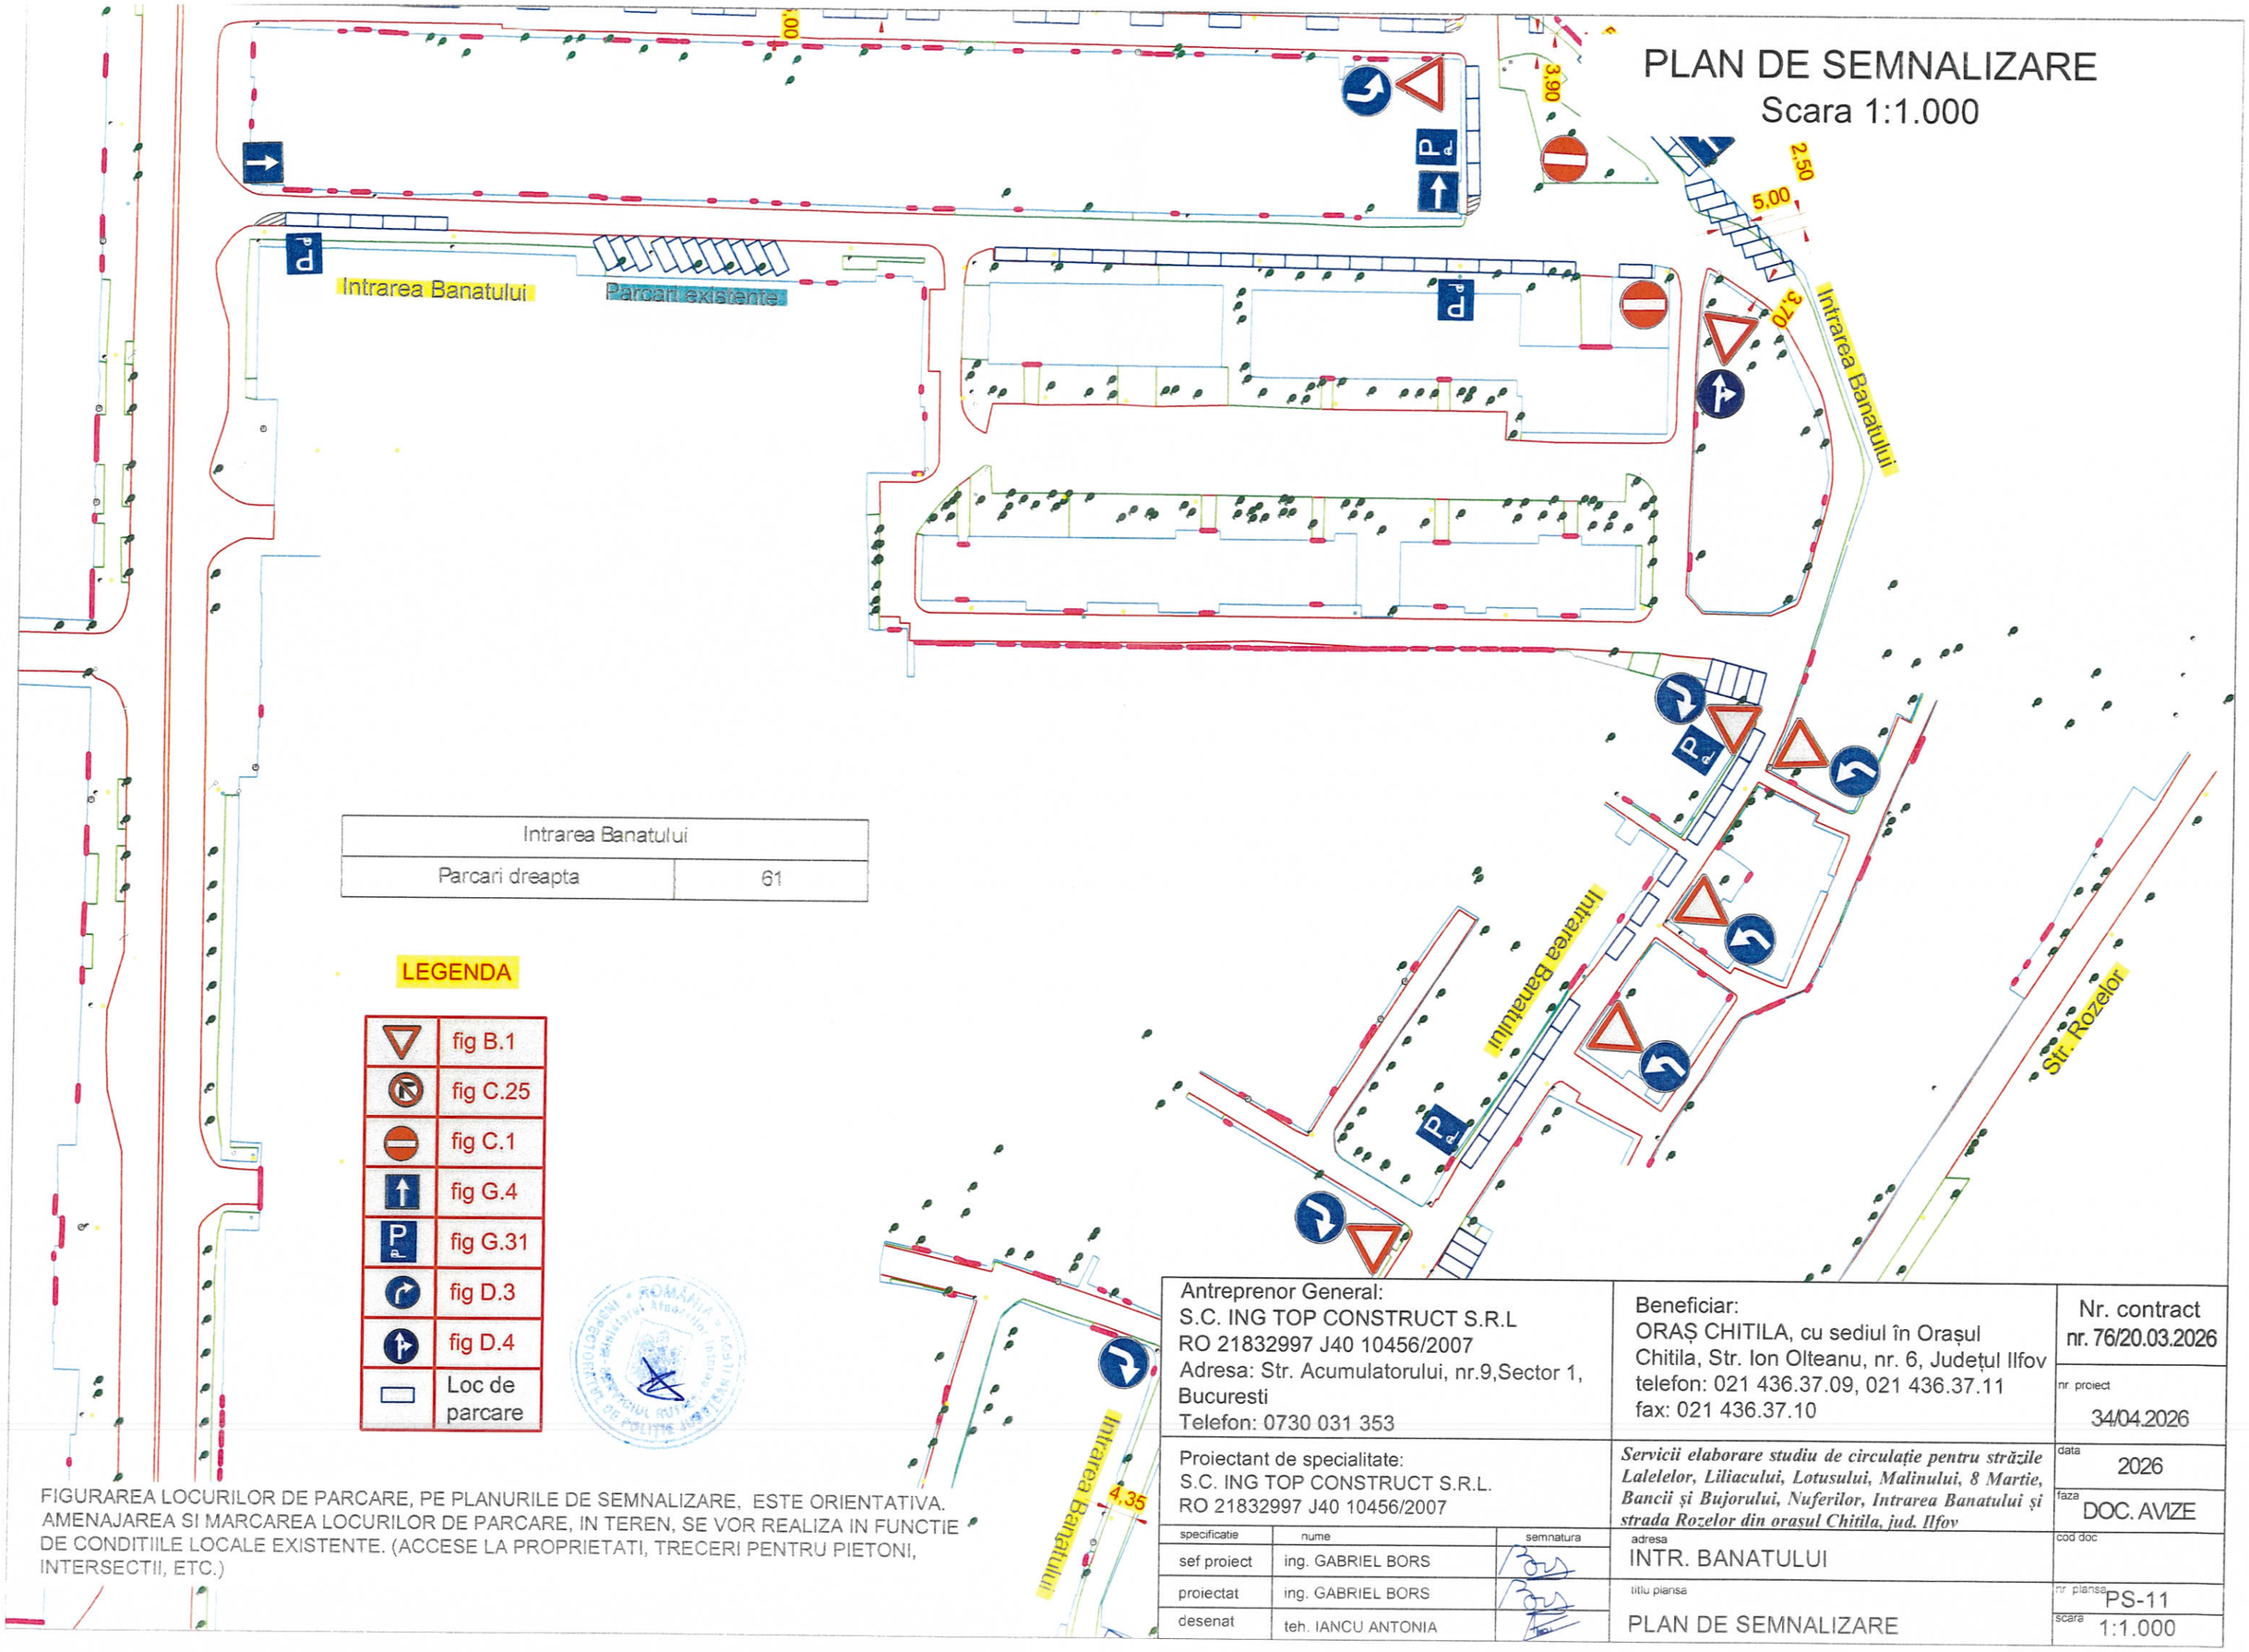

Intrarea Banatului	
Parcari dreapta	61

LEGENDA

	fig B.1
	fig C.25
	fig C.1
	fig G.4
	fig G.31
	fig D.3
	fig D.4
	Loc de parcare

FIGURAREA LOCURILOR DE PARCARE, PE PLANURILE DE SEMNALIZARE, ESTE ORIENTATIVA. AMENAJAREA SI MARCAREA LOCURILOR DE PARCARE, IN TEREN, SE VOR REALIZA IN FUNCTIE DE CONDITIILE LOCALE EXISTENTE. (ACCESE LA PROPRIETATI, TRECERI PENTRU PIETONI, INTERSECTII, ETC.)

Antreprenor General:
S.C. ING TOP CONSTRUCT S.R.L
RO 21832997 J40 10456/2007
Adresa: Str. Acumulatorului, nr.9,Sector 1, Bucuresti
Telefon: 0730 031 353

Proiectant de specialitate:
S.C. ING TOP CONSTRUCT S.R.L.
RO 21832997 J40 10456/2007

specificatie	nume	semnatura
sef proiect	ing. GABRIEL BORS	
proiectat	ing. GABRIEL BORS	
desenat	teh. IANCU ANTONIA	

Beneficiar:
ORAȘ CHITILA, cu sediul în Orașul Chitila, Str. Ion Olteanu, nr. 6, Județul Ilfov
telefon: 021 436.37.09, 021 436.37.11
fax: 021 436.37.10

Servicii elaborare studiu de circulație pentru străzile Lalelelor, Liliacului, Lotusului, Malinului, 8 Martie, Bancii și Bujorului, Nuferilor, Intrarea Banatului și strada Rozelor din orașul Chitila, jud. Ilfov


adresa: INTR. BANATULUI

titlu plansa: PLAN DE SEMNALIZARE

Nr. contract	nr. 76/20.03.2026
nr. proiect	34/04.2026
data	2026
faza	DOC. AVIZE
cod doc	
nr. plansa	PS-11
scara	1:1.000

PLAN DE SEMNALIZARE

Scara 1:1.000

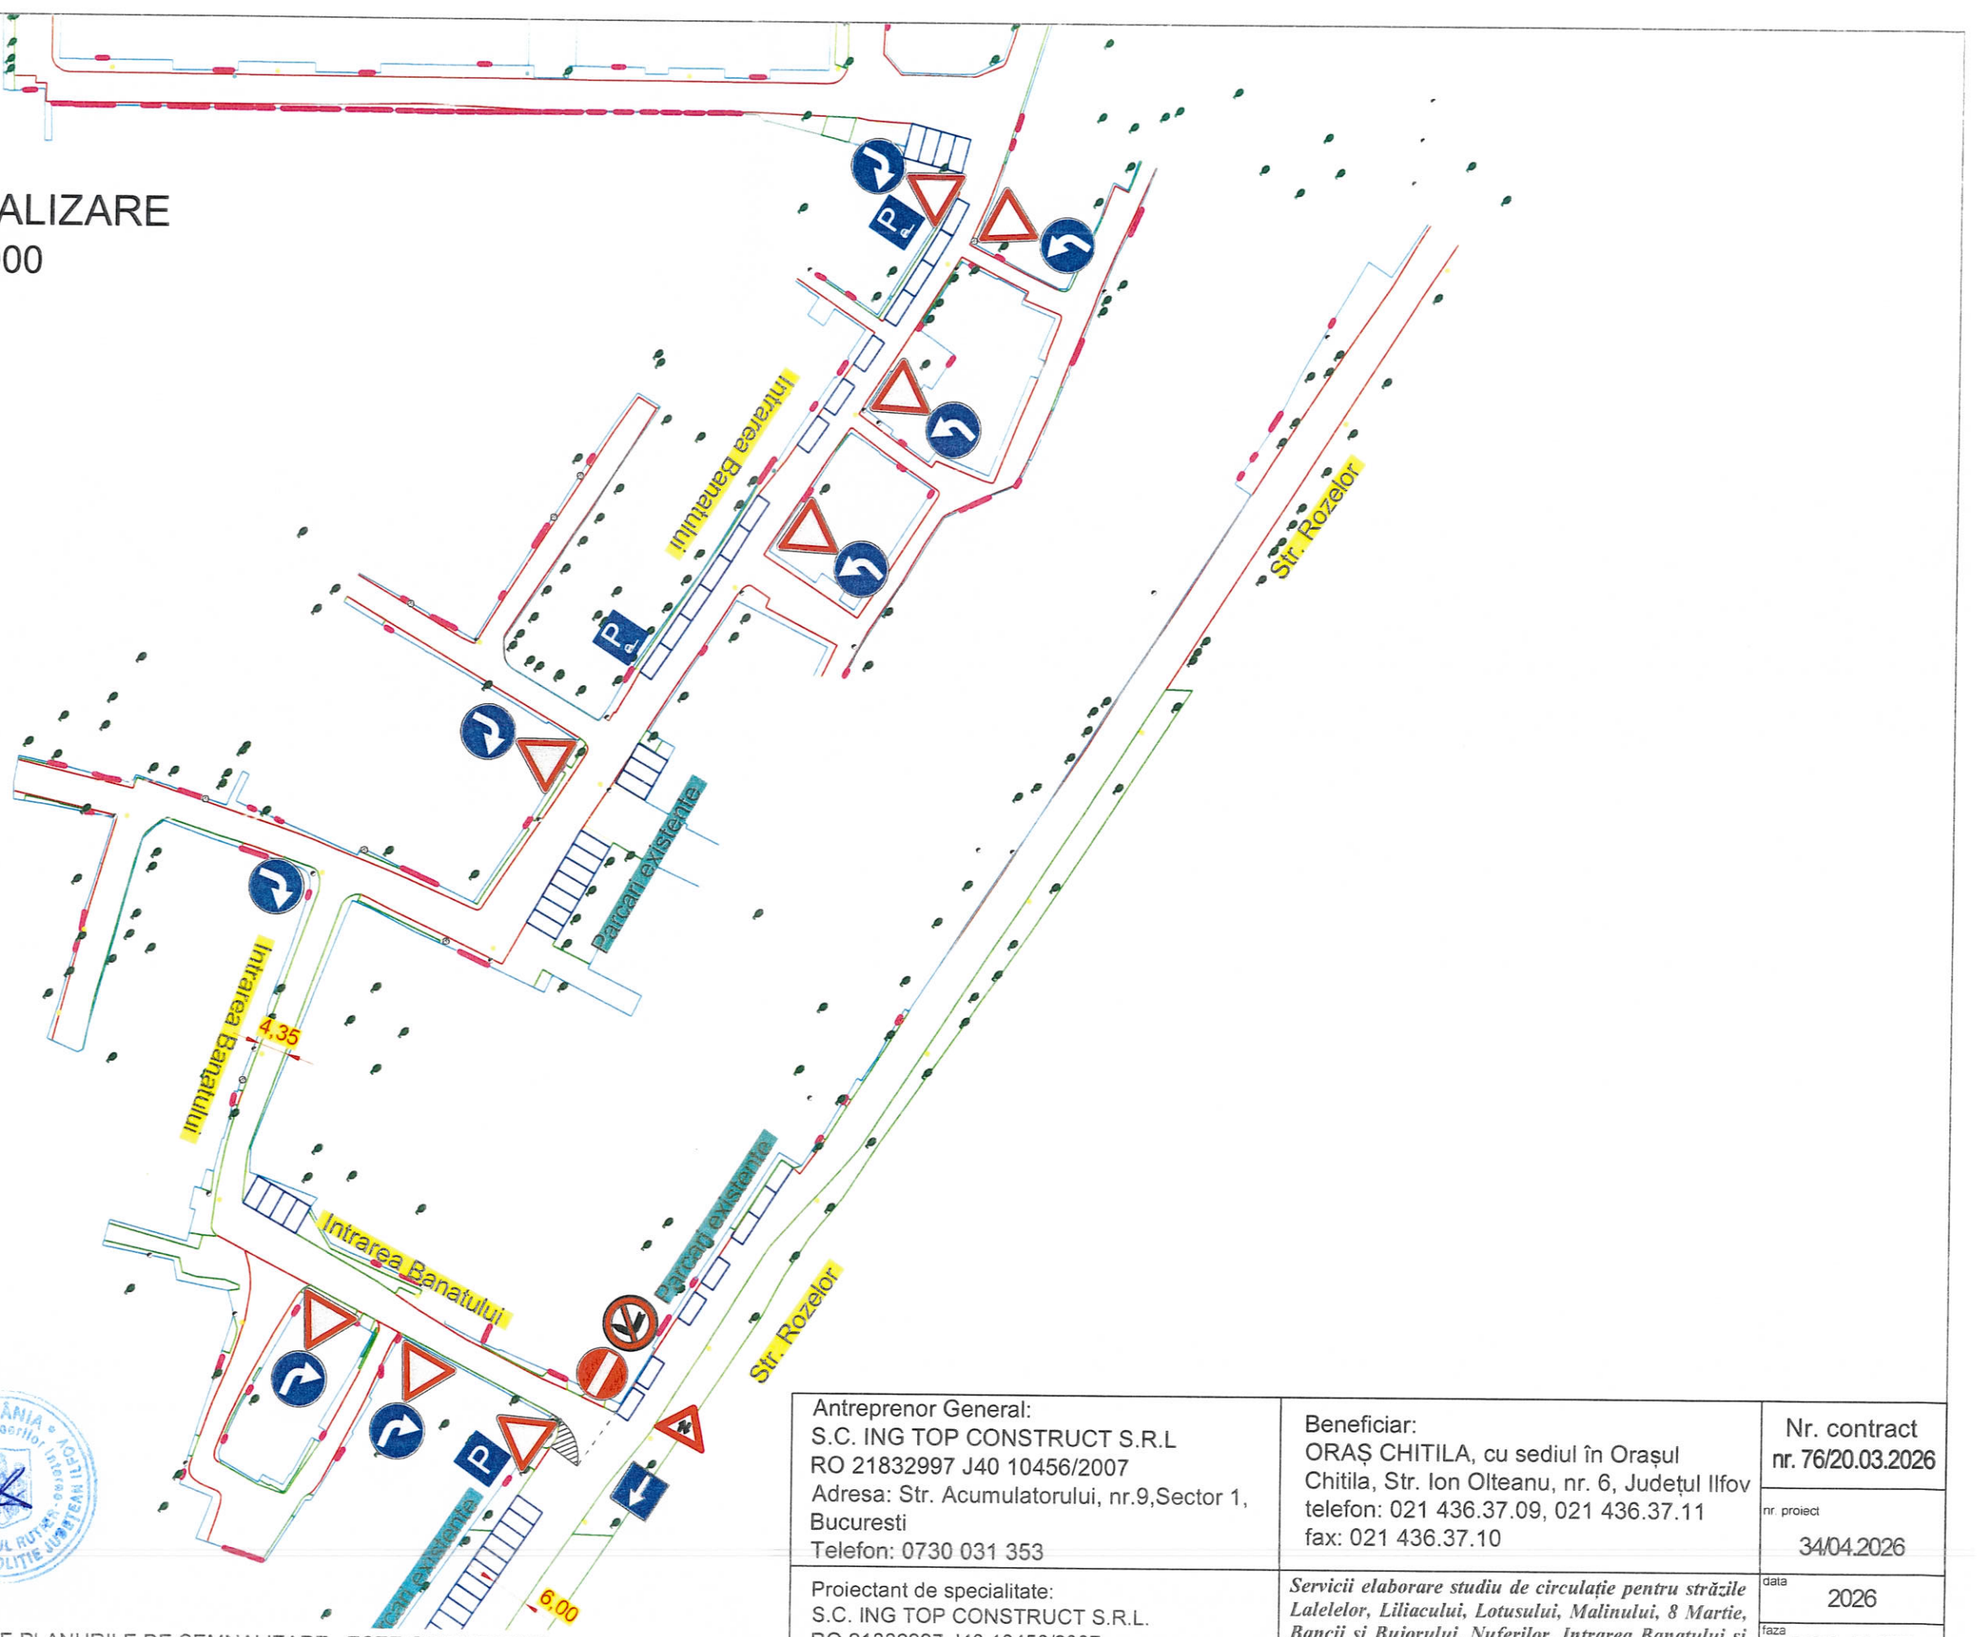

LEGENDA


	fig A.31
	fig B.1
	fig C.25
	fig C.1
	fig G.4
	fig G.31
	fig D.3
	fig D.4
	Loc de parcare

FIGURAREA LOCURILOR DE PARCARE, PE PLANURILE DE SEMNALIZARE, ESTE ORIENTATIVA. AMENAJAREA SI MARCAREA LOCURILOR DE PARCARE, IN TEREN, SE VOR REALIZA IN FUNCTIE DE CONDITIILE LOCALE EXISTENTE. (ACCESE LA PROPRIETATI, TRECERI PENTRU PIETONI, INTERSECTII, ETC.)

Antreprenor General: S.C. ING TOP CONSTRUCT S.R.L RO 21832997 J40 10456/2007 Adresa: Str. Acumulatorului, nr.9,Sector 1, Bucuresti Telefon: 0730 031 353	Beneficiar: ORAȘ CHITILA, cu sediul în Orașul Chitila, Str. Ion Olteanu, nr. 6, Județul Ilfov telefon: 021 436.37.09, 021 436.37.11 fax: 021 436.37.10	Nr. contract nr. 76/20.03.2026
Proiectant de specialitate: S.C. ING TOP CONSTRUCT S.R.L. RO 21832997 J40 10456/2007	*Servicii elaborare studiu de circulație pentru străzile Lalelelor, Liliacului, Lotusului, Malinului, 8 Martie, Bancii și Bujorului, Nuferilor, Intrarea Banatului și strada Rozelor din orașul Chitila, jud. Ilfov*	nr. proiect 34/04.2026 data 2026 faza DOC. AVIZE

specificatie	nume	semnatura
sef proiect	ing. GABRIEL BORS	
proiectat	ing. GABRIEL BORS	
desenat	teh. IANCU ANTONIA	

adresa: INTR. BANATULUI	cod doc
titlu plansa: PLAN DE SEMNALIZARE	nr. plansa PS-12 scara 1:1.000

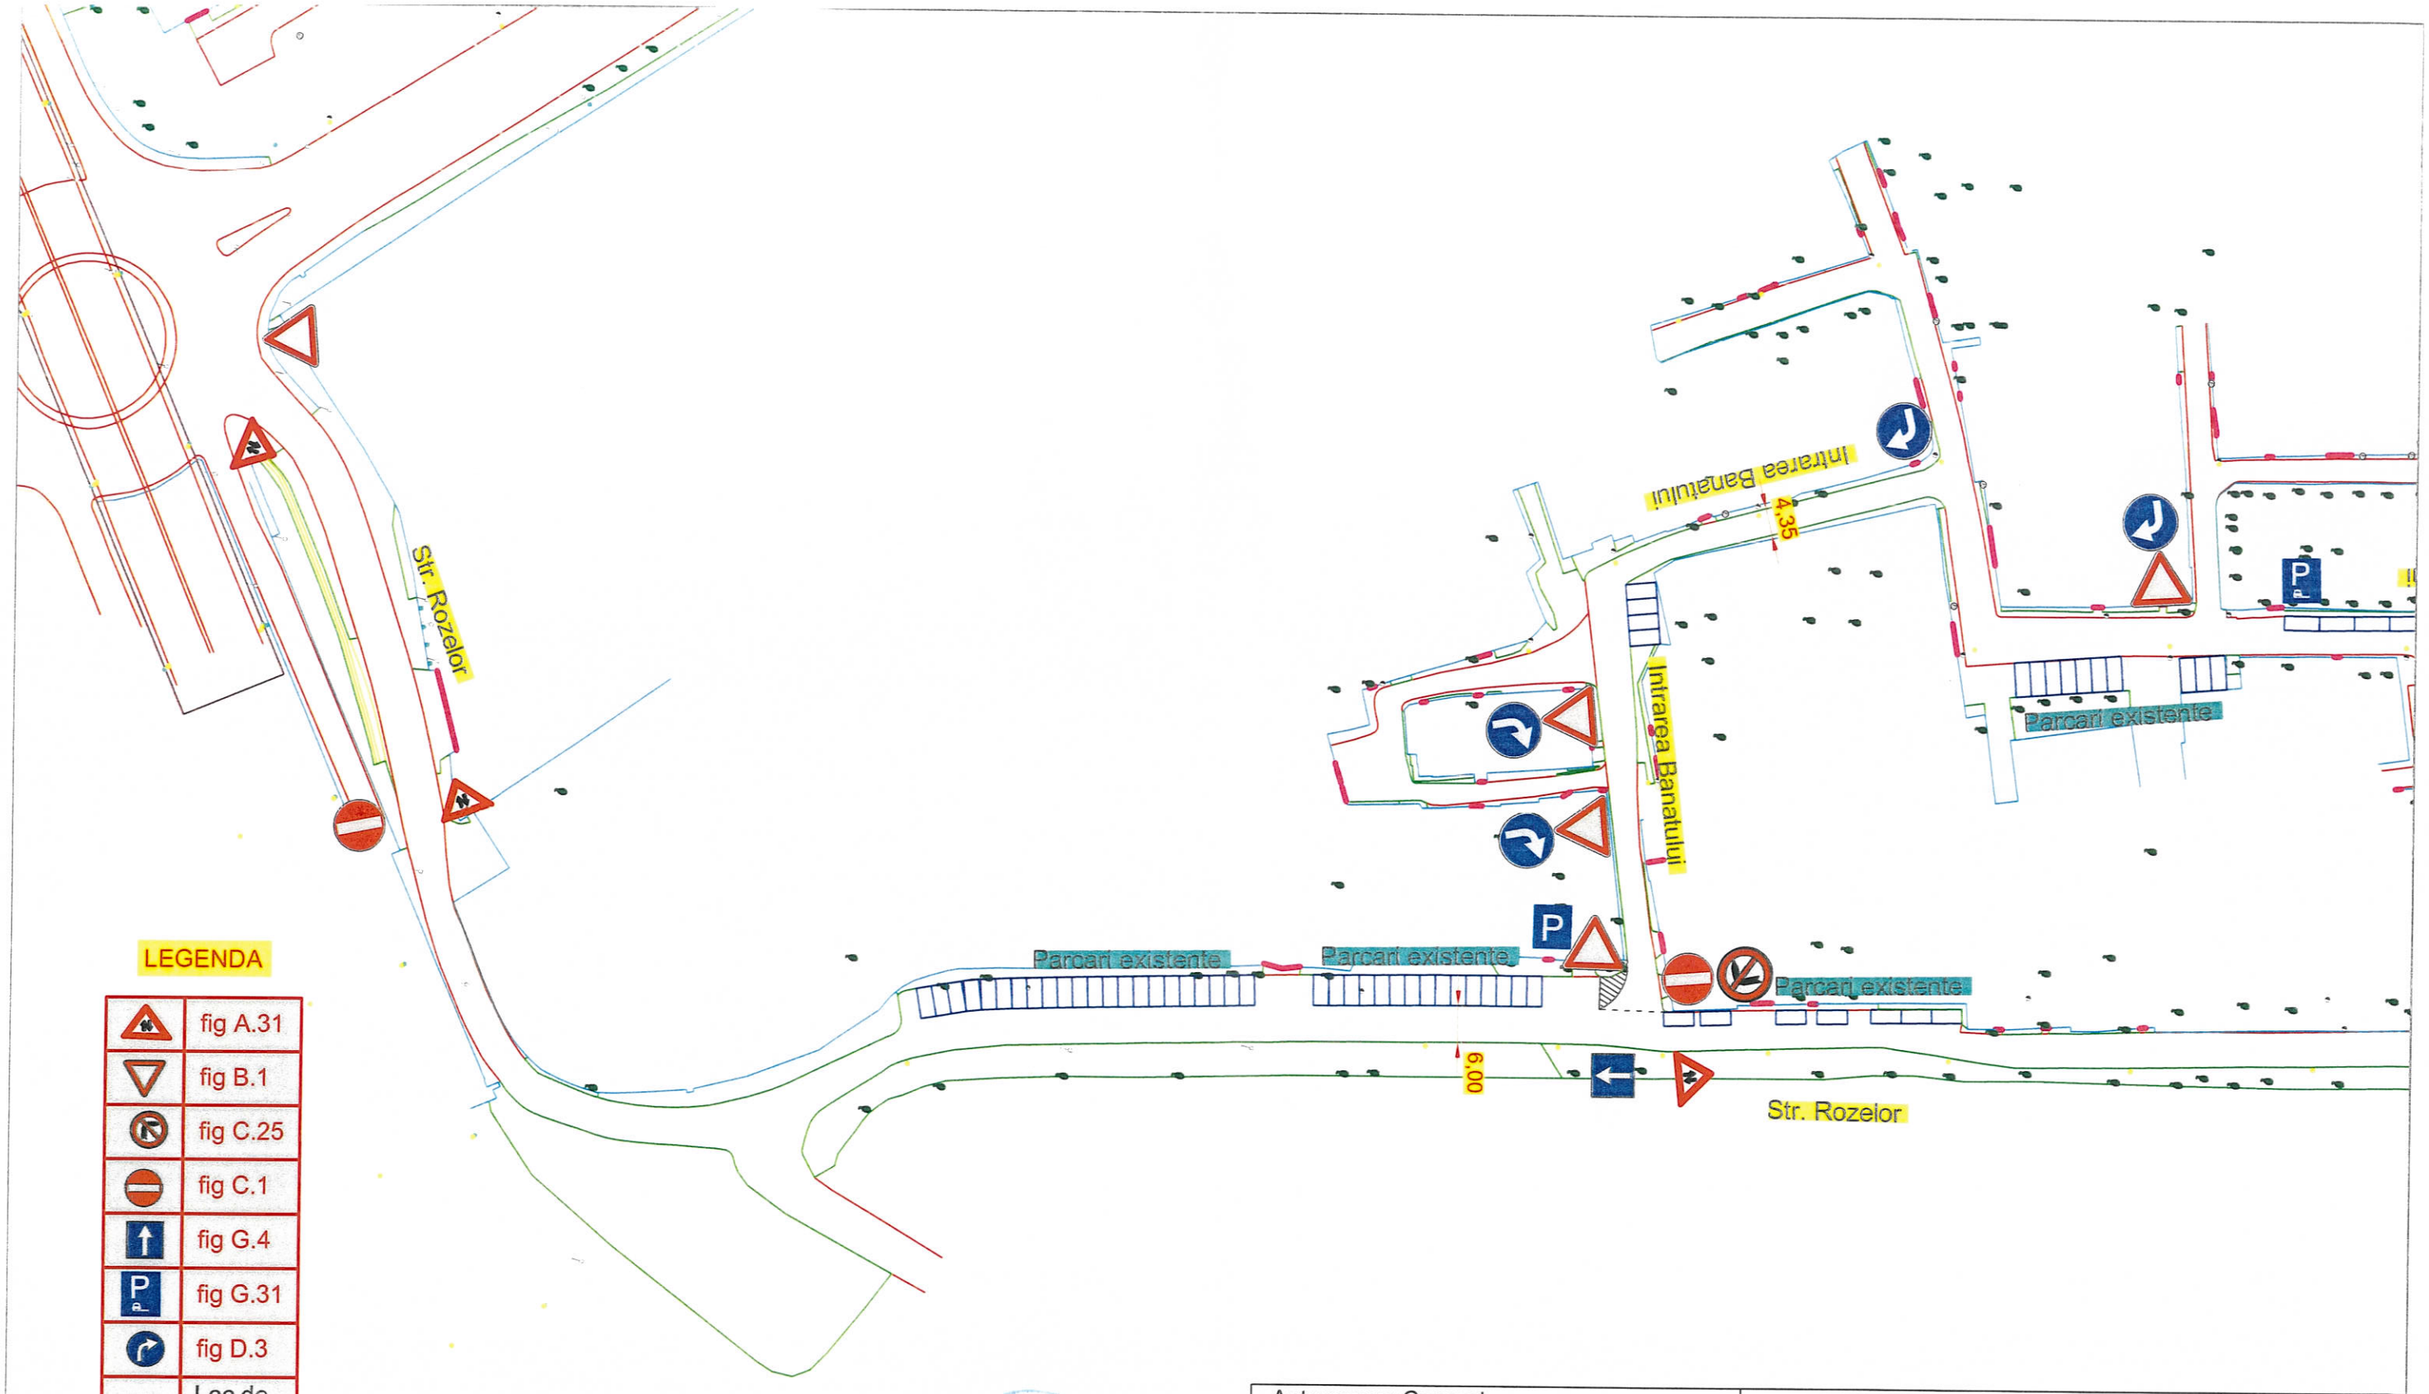

LEGENDA

	fig A.31
	fig B.1
	fig C.25
	fig C.1
	fig G.4
	fig G.31
	fig D.3
	Loc de parcare

FIGURAREA LOCURILOR DE PARCARE, PE PLANURILE DE SEMNALIZARE, ESTE ORIENTATIVA. AMENAJAREA SI MARCAREA LOCURILOR DE PARCARE, IN TEREN, SE VOR REALIZA IN FUNCTIE DE CONDITIILE LOCALE EXISTENTE. (ACCESE LA PROPRIETATI, TRECERI PENTRU PIETONI, INTERSECTII, ETC.)


Antreprenor General: S.C. ING TOP CONSTRUCT S.R.L RO 21832997 J40 10456/2007 Adresa: Str. Acumulatorului, nr.9,Sector 1, Bucuresti Telefon: 0730 031 353	Beneficiar: ORAȘ CHITILA, cu sediul în Orașul Chitila, Str. Ion Olteanu, nr. 6, Județul Ilfov telefon: 021 436.37.09, 021 436.37.11 fax: 021 436.37.10	Nr. contract nr. 76/20.03.2026
Proiectant de specialitate: S.C. ING TOP CONSTRUCT S.R.L. RO 21832997 J40 10456/2007	*Servicii elaborare studiu de circulație pentru străzile Lalelelor, Liliacului, Lotusului, Malinului, 8 Martie, Bancii și Bujorului, Nuferilor, Intrarea Banatului și strada Rozelor din orașul Chitila, jud. Ilfov*	nr. proiect 34/04.2026 data 2026 faza DOC. AVIZE

specificatie	nume	semnatura
sef proiect	ing. GABRIEL BORS	
proiectat	ing. GABRIEL BORS	
desenat	teh. IANCU ANTONIA	

adresa STR. ROZELOR	cod doc
titlu planșa PLAN DE SEMNALIZARE	nr. planșa PS-13 scara 1:1.000

LEGENDA

	fig A.31
	fig B.1
	fig C.25
	fig C.1
	fig G.4
	fig G.31
	fig D.3
	fig D.4
	Loc de parcare

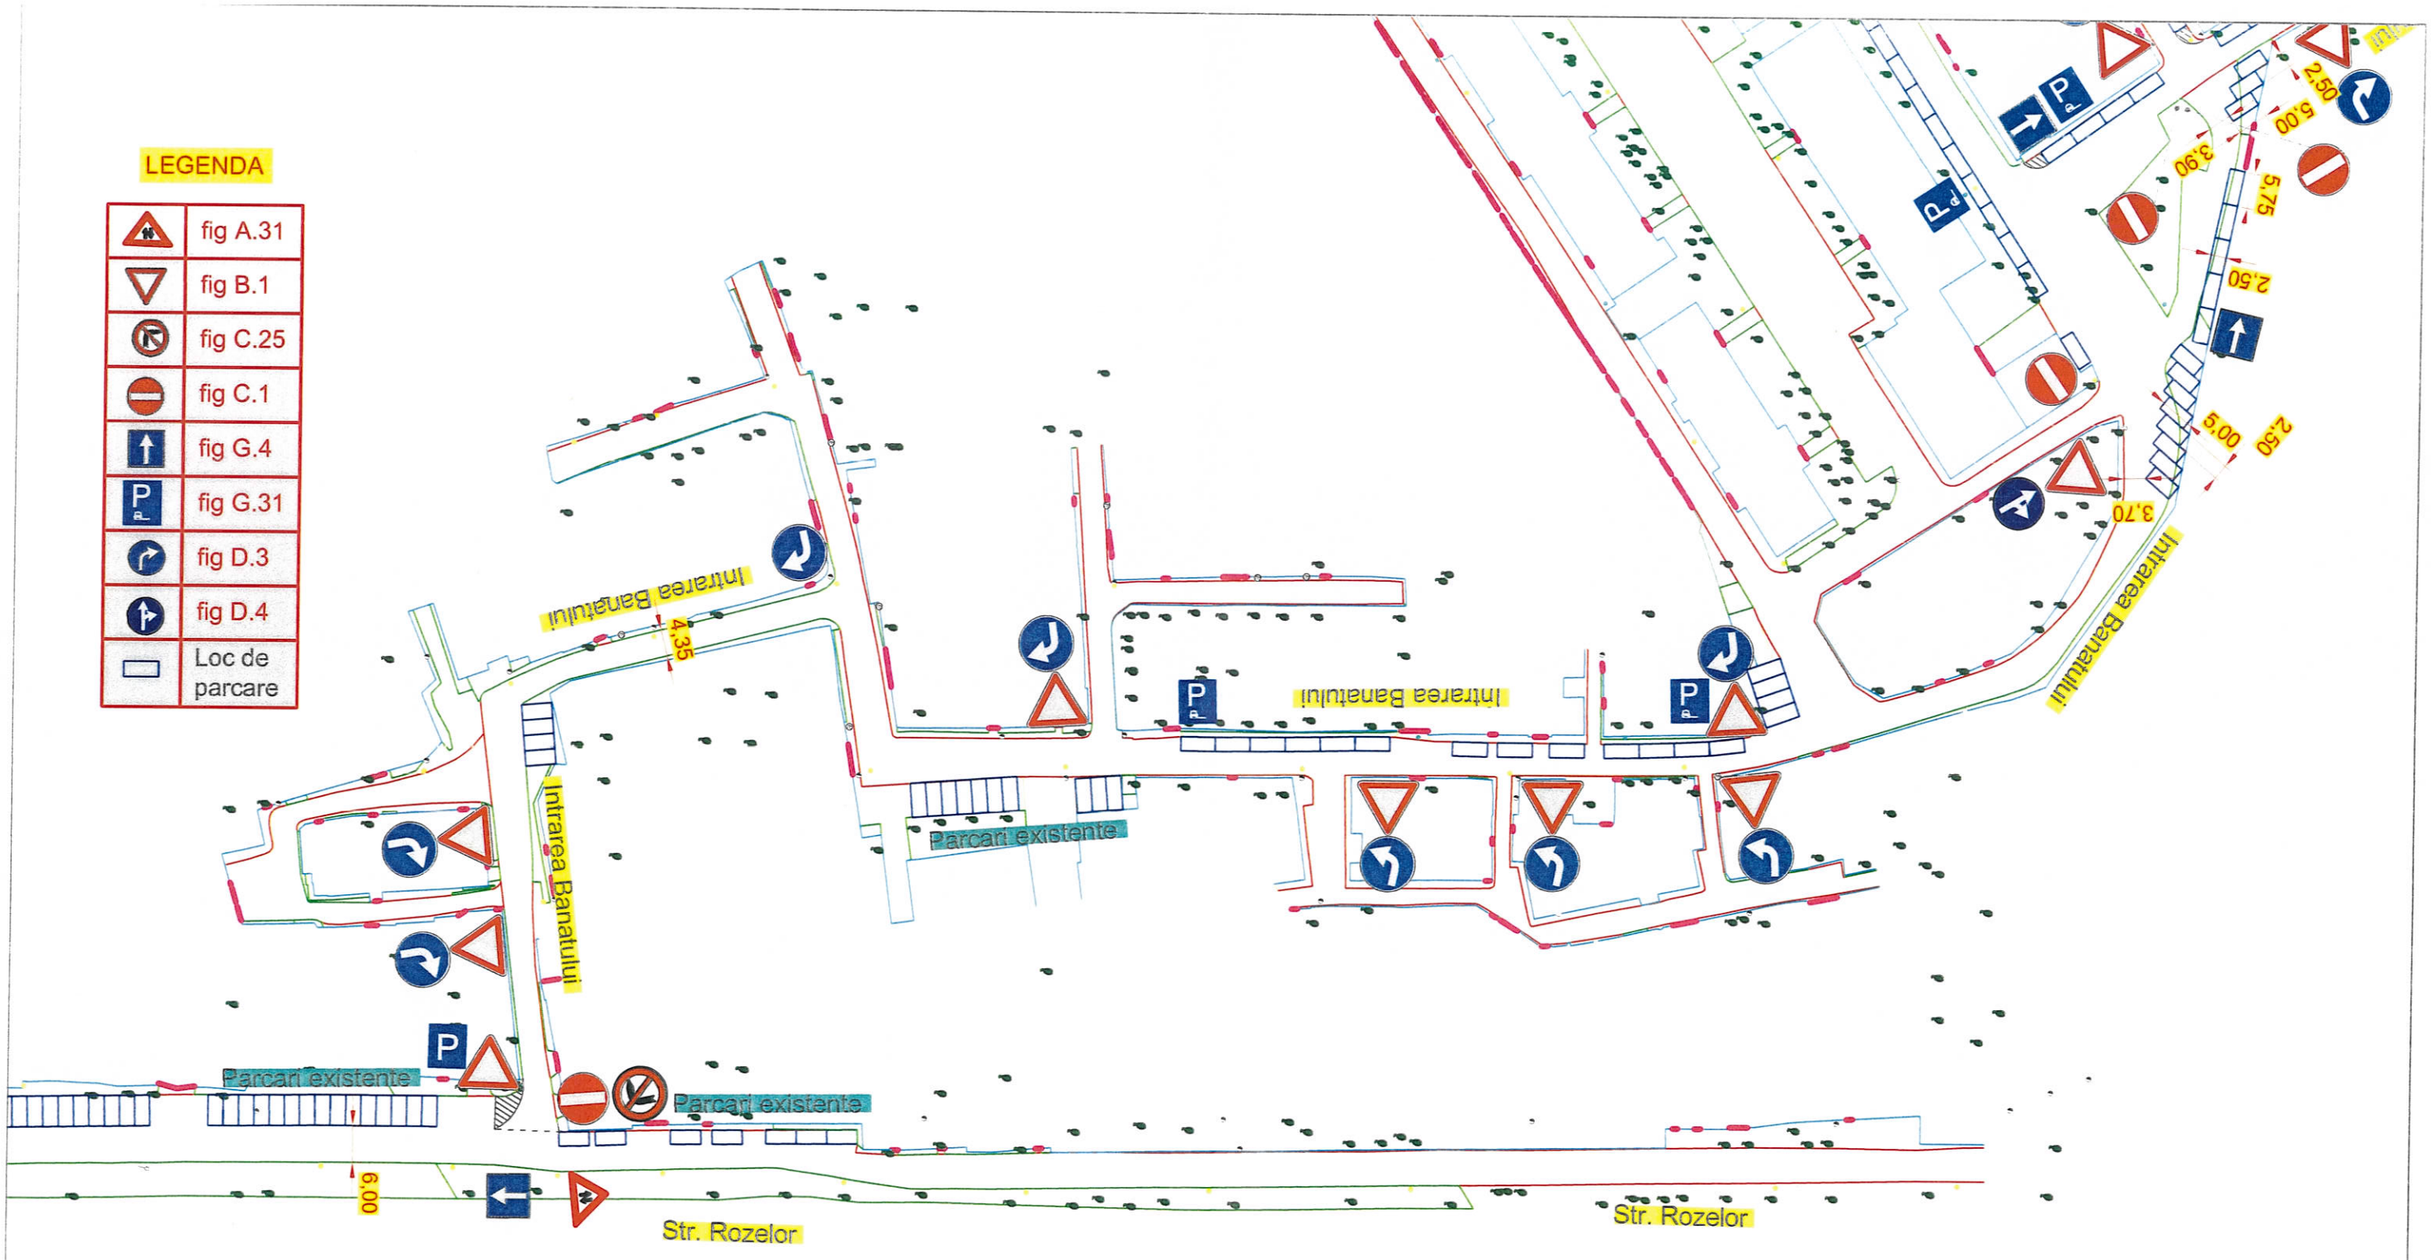

FIGURAREA LOCURILOR DE PARCARE, PE PLANURILE DE SEMNALIZARE, ESTE ORIENTATIVA. AMENAJAREA SI MARCAREA LOCURILOR DE PARCARE, IN TEREN, SE VOR REALIZA IN FUNCTIE DE CONDITIILE LOCALE EXISTENTE. (ACCESE LA PROPRIETATI, TRECERI PENTRU PIETONI, INTERSECTII, ETC.)

ROMÂNIA Ministerul Afacerilor Interne INSPECTORATUL DE POLIȚIE JUDEȚEAN ILFOV SERVICIUL RUTIER

Antreprenor General:
S.C. ING TOP CONSTRUCT S.R.L
RO 21832997 J40 10456/2007
Adresa: Str. Acumulatorului, nr.9,Sector 1, Bucuresti
Telefon: 0730 031 353

Beneficiar:
ORAȘ CHITILA, cu sediul în Orașul Chitila, Str. Ion Olteanu, nr. 6, Județul Ilfov
telefon: 021 436.37.09, 021 436.37.11
fax: 021 436.37.10

Nr. contract nr. 76/20.03.2026

Proiectant de specialitate:
S.C. ING TOP CONSTRUCT S.R.L.
RO 21832997 J40 10456/2007

Servicii elaborare studiu de circulație pentru străzile Lalelelor, Liliacului, Lotusului, Malinului, 8 Martie, Bancii și Bujorului, Nuferilor, Intrarea Banatului și strada Rozelor din orașul Chitila, jud. Ilfov

specificatie	nume	semnatura
sef proiect	ing. GABRIEL BORS	
proiectat	ing. GABRIEL BORS	
desenat	teh. IANCU ANTONIA	

nr. proiect: 34/04.2026
data: 2026
faza: DOC. AVIZE
adresa: STR. ROZELOR
cod doc:
titlu piansa: PLAN DE SEMNALIZARE
nr. piansa: PS-14
scara: 1:1.000